



A B C D E F G H I K L

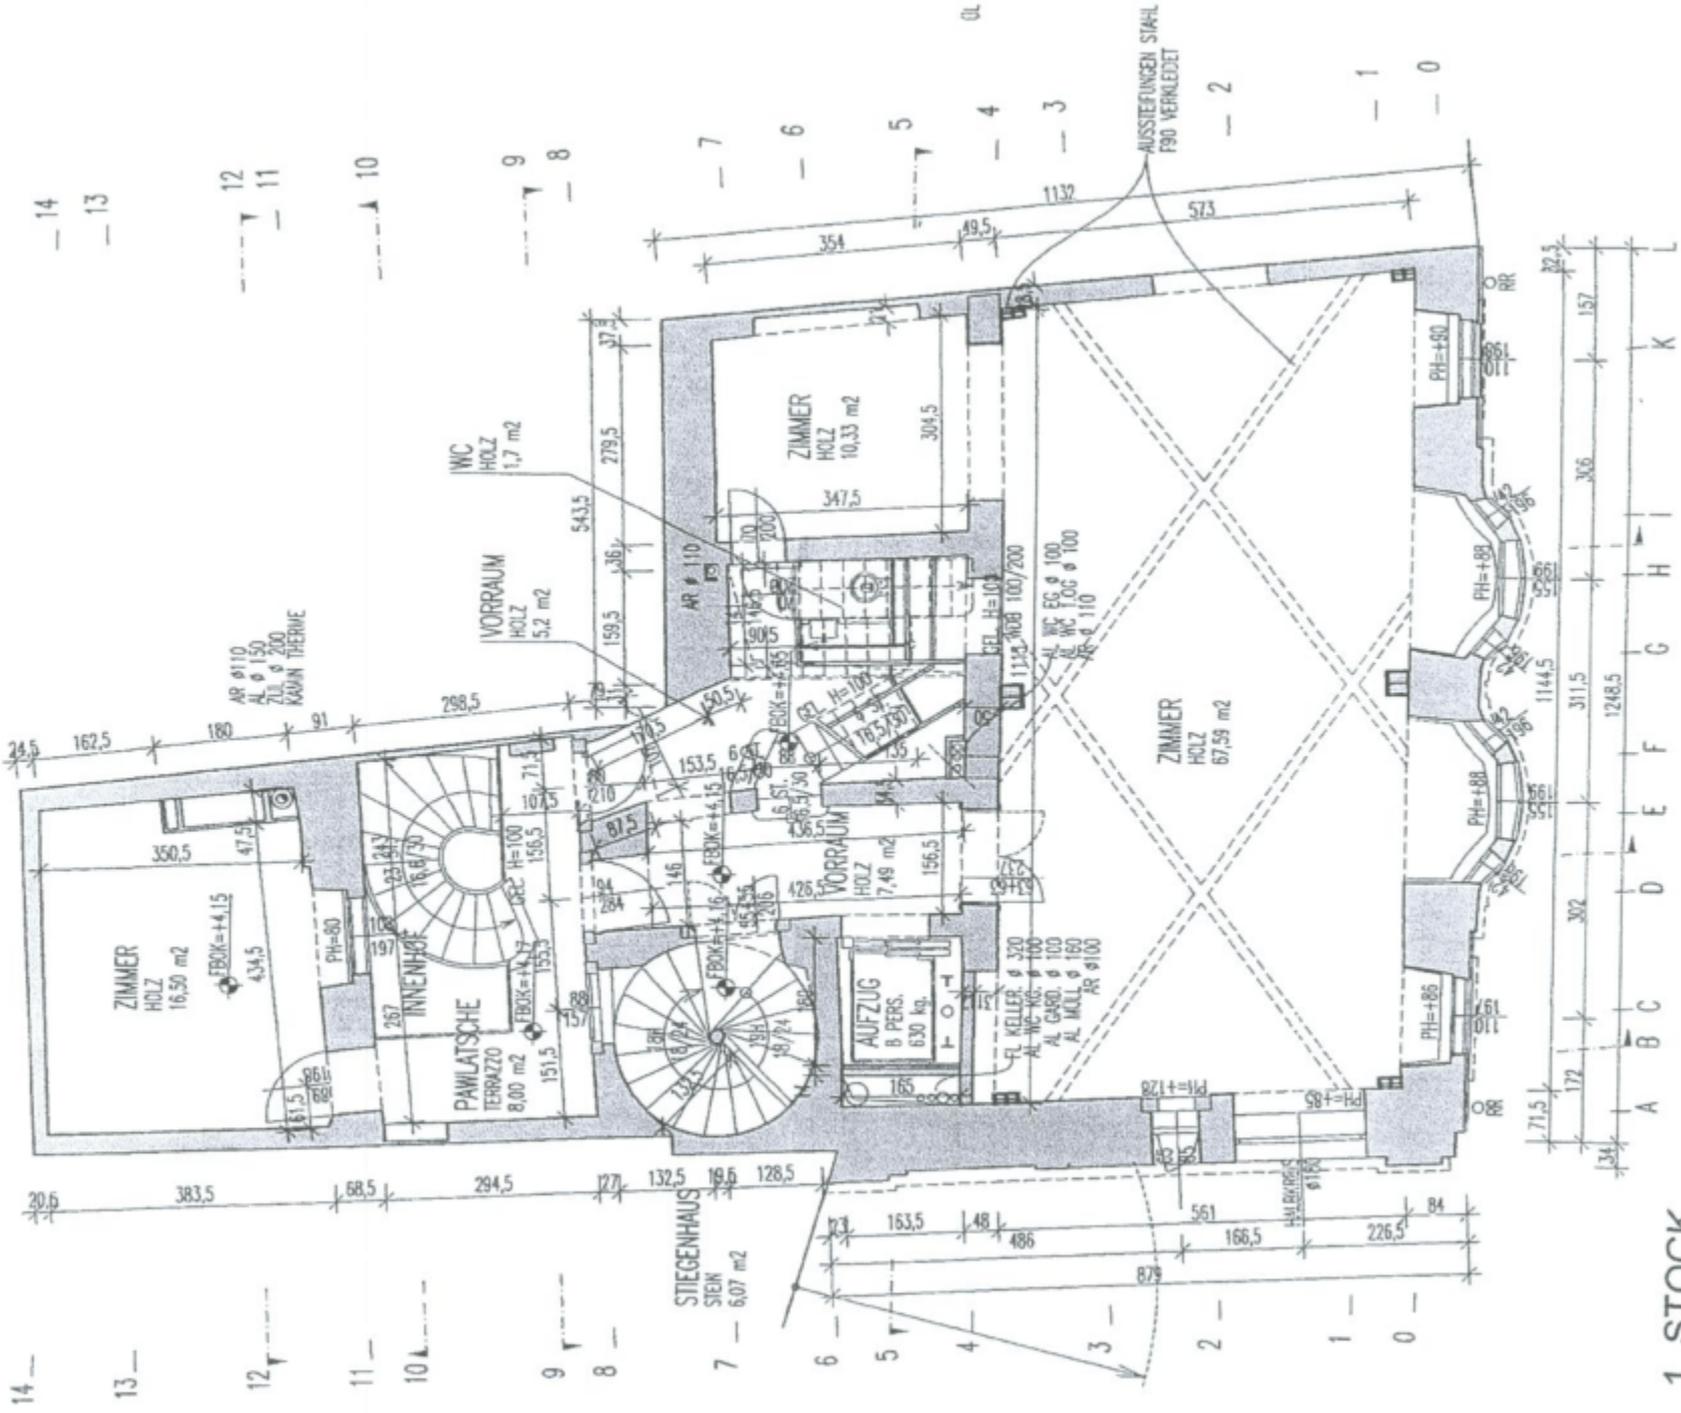


1. STOCK

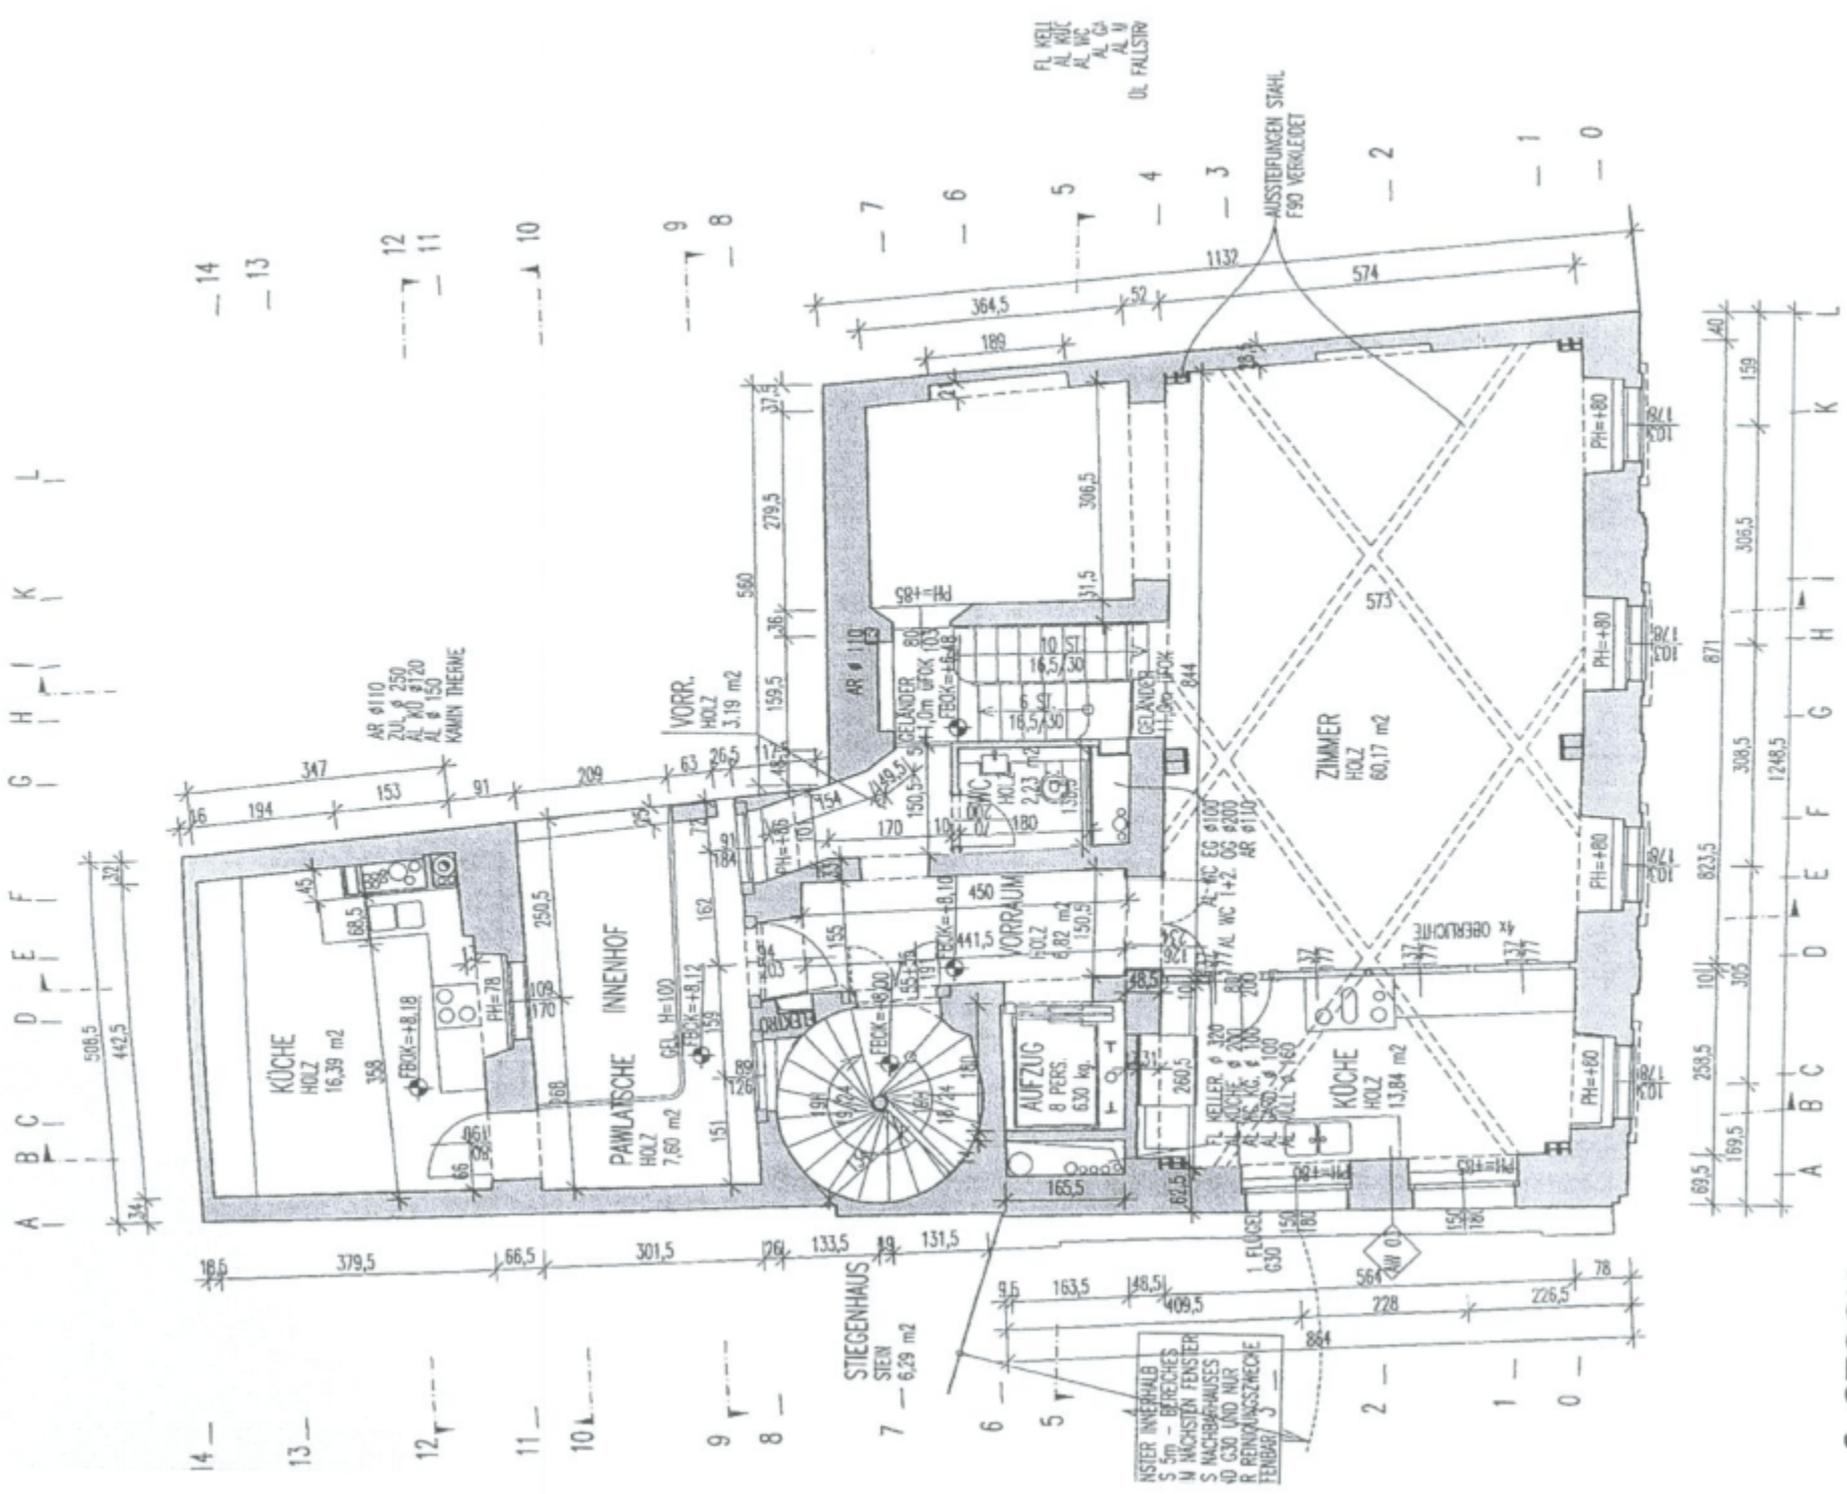

2. STOCK



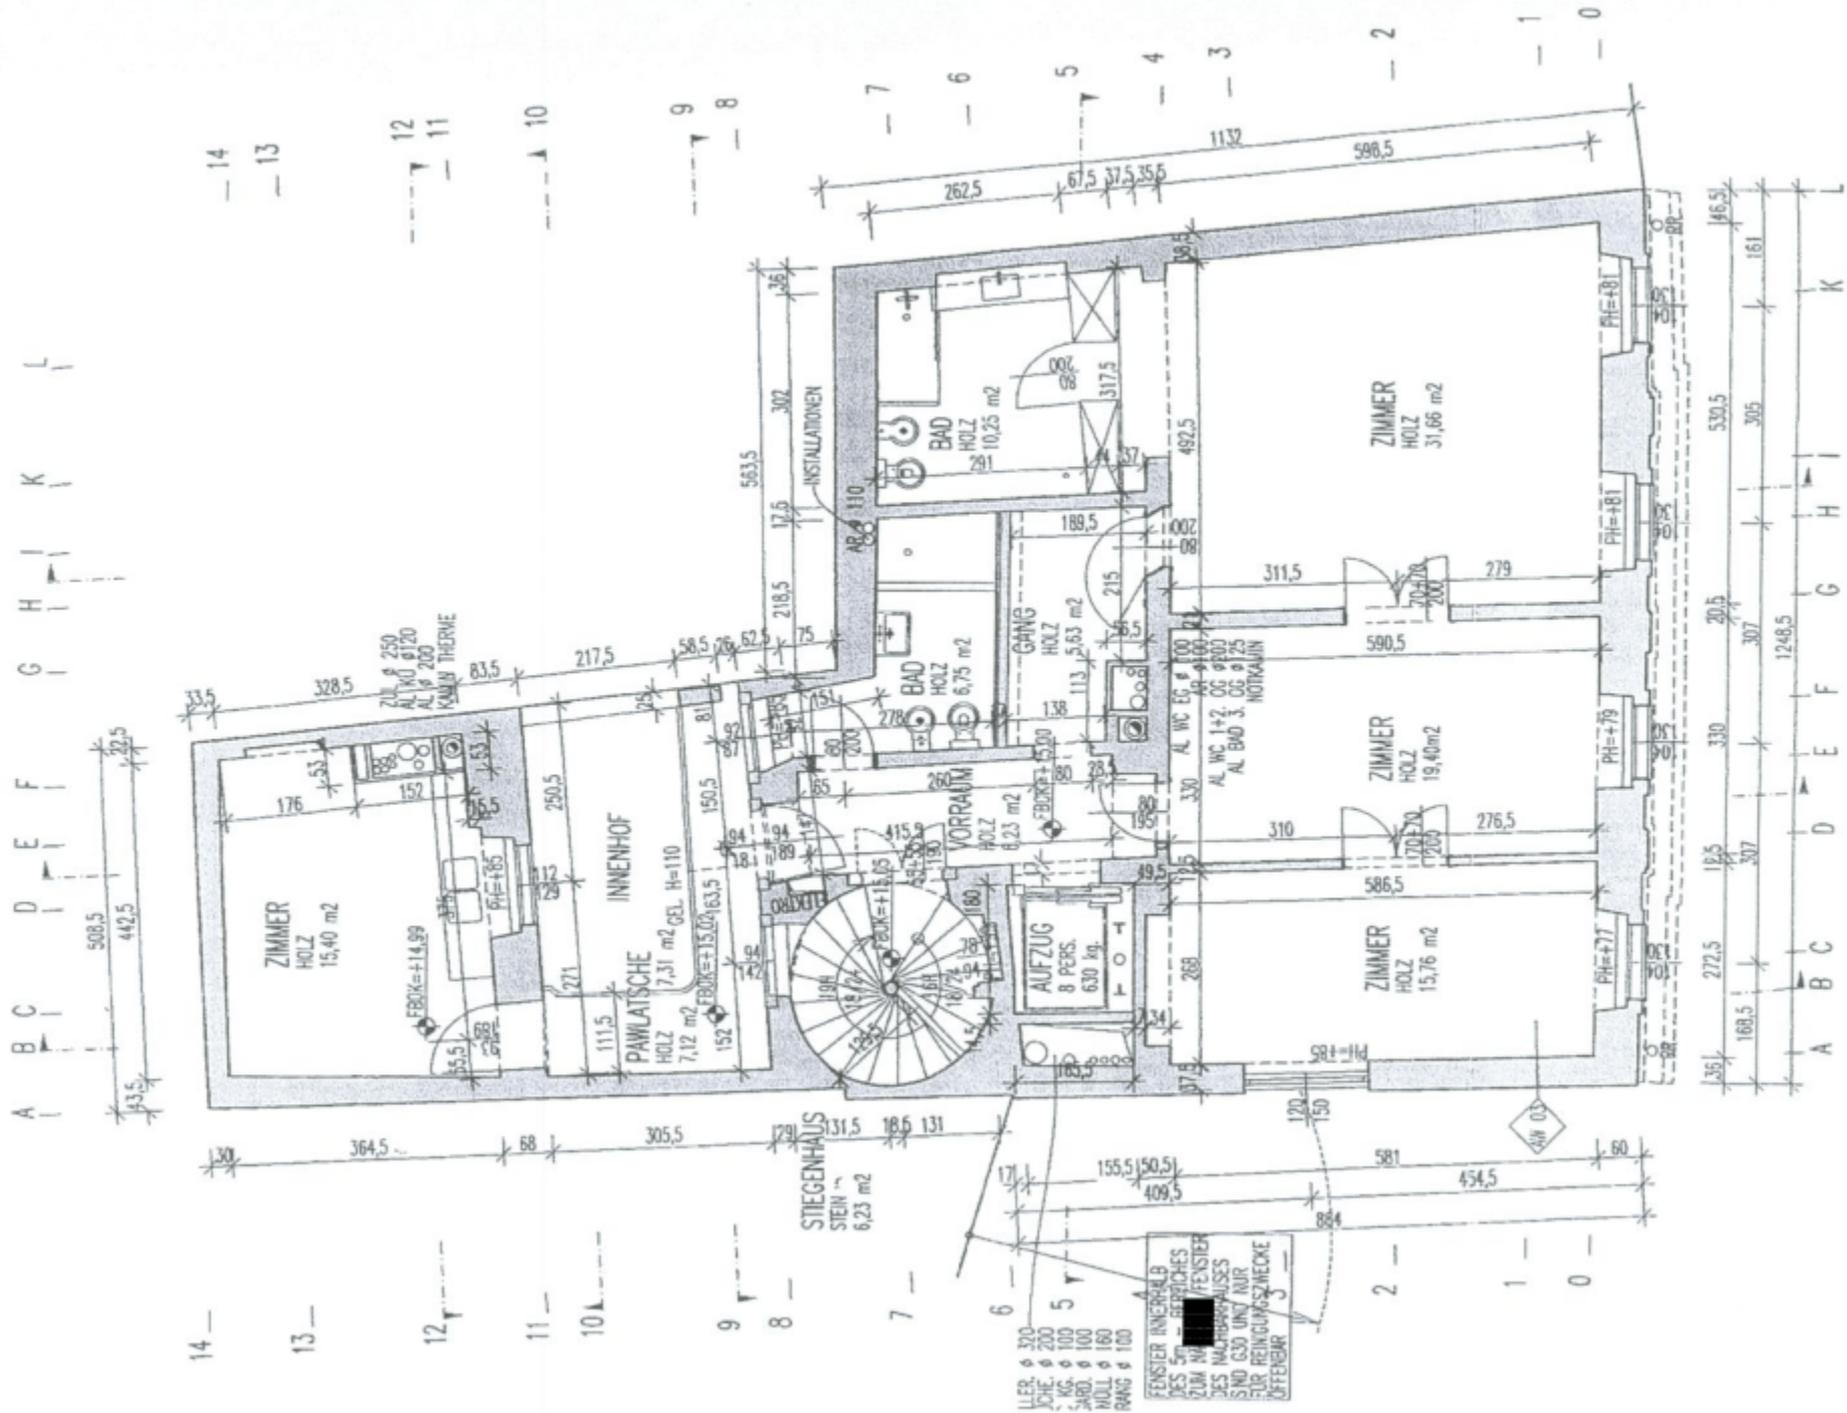

14  
13

12  
11

10

9  
8

7  
6

5  
4

3  
2

1  
0


A B C D E F G H I K L

146,5  
530,5  
305  
20,5  
330  
307  
1248,5  
310  
307  
272,5  
168,5  
A B C D E F G H I K L


LEER Ø 300  
KÖCHE Ø 200  
KÜHLE Ø 100  
SARDE Ø 100  
HÖLLE Ø 160  
RANG Ø 100

FENSTER INNERHALB  
DES 5m BREITEN  
ZUM NACHHAUSEN  
DES NACHHAUSEN  
SIND G50 UND NUR  
FÜR REINIGUNGSZWECKE  
ÖFFENBAR


4. STOCK

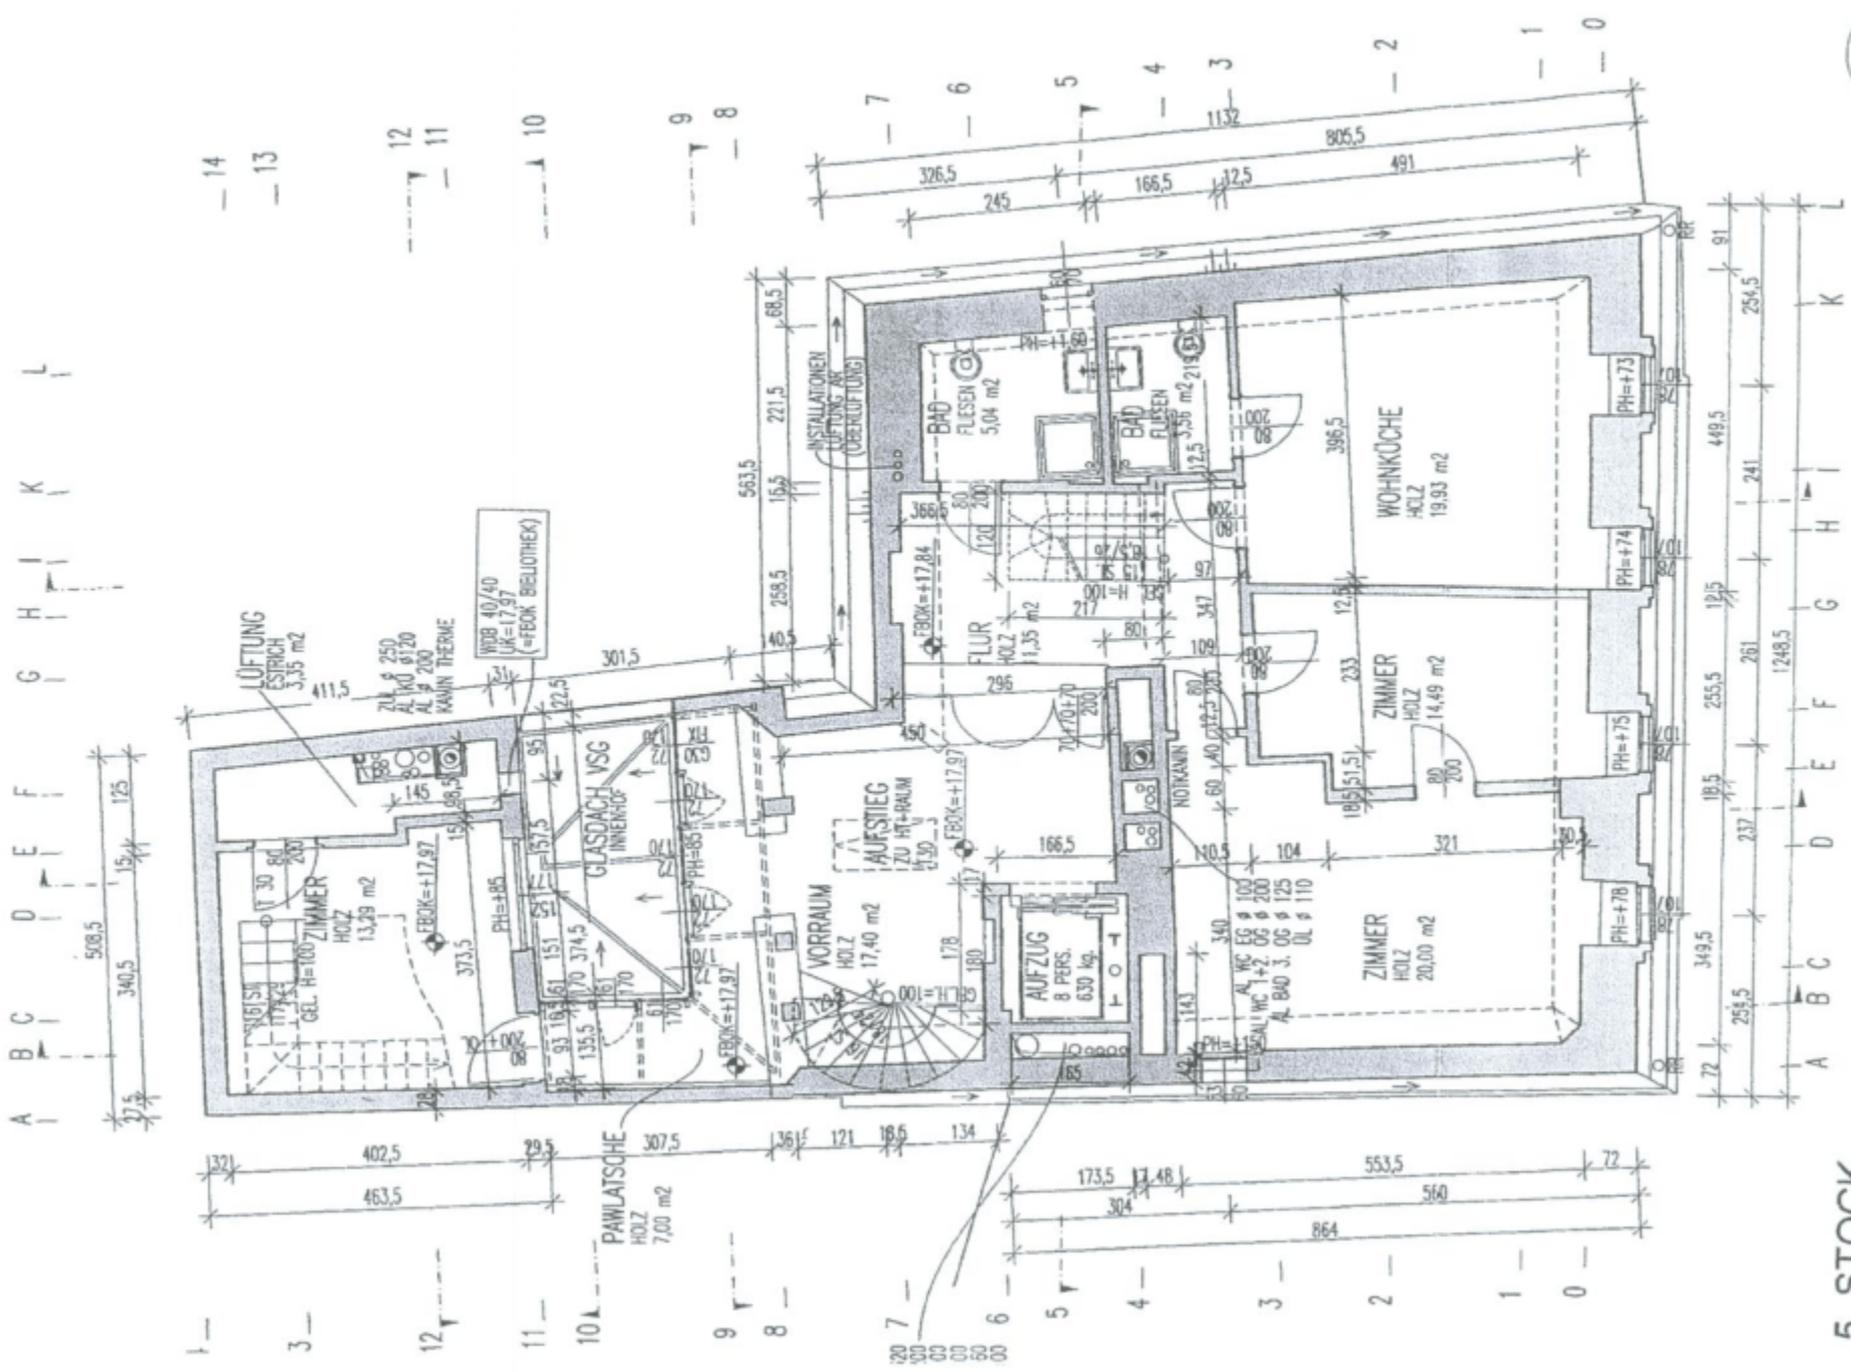



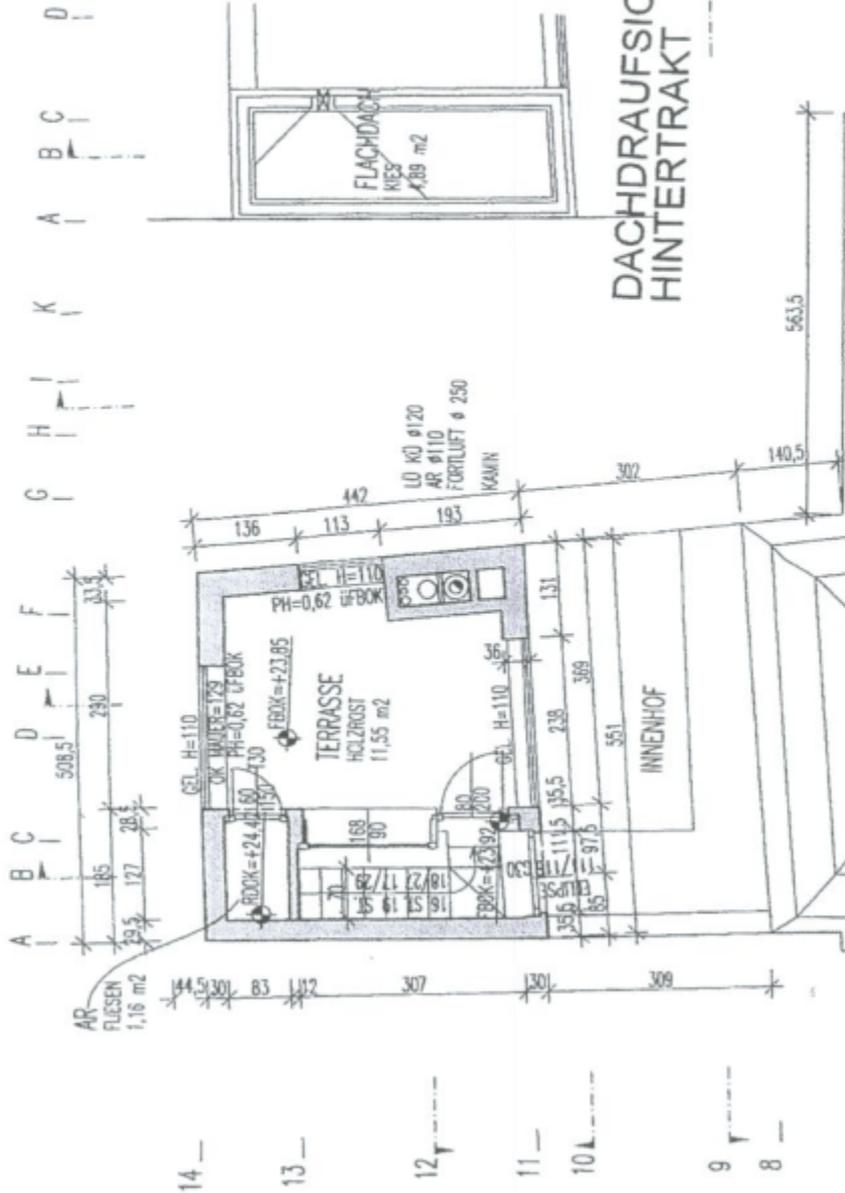

DACHDRAUFSICHT  
HINTERTRAKT

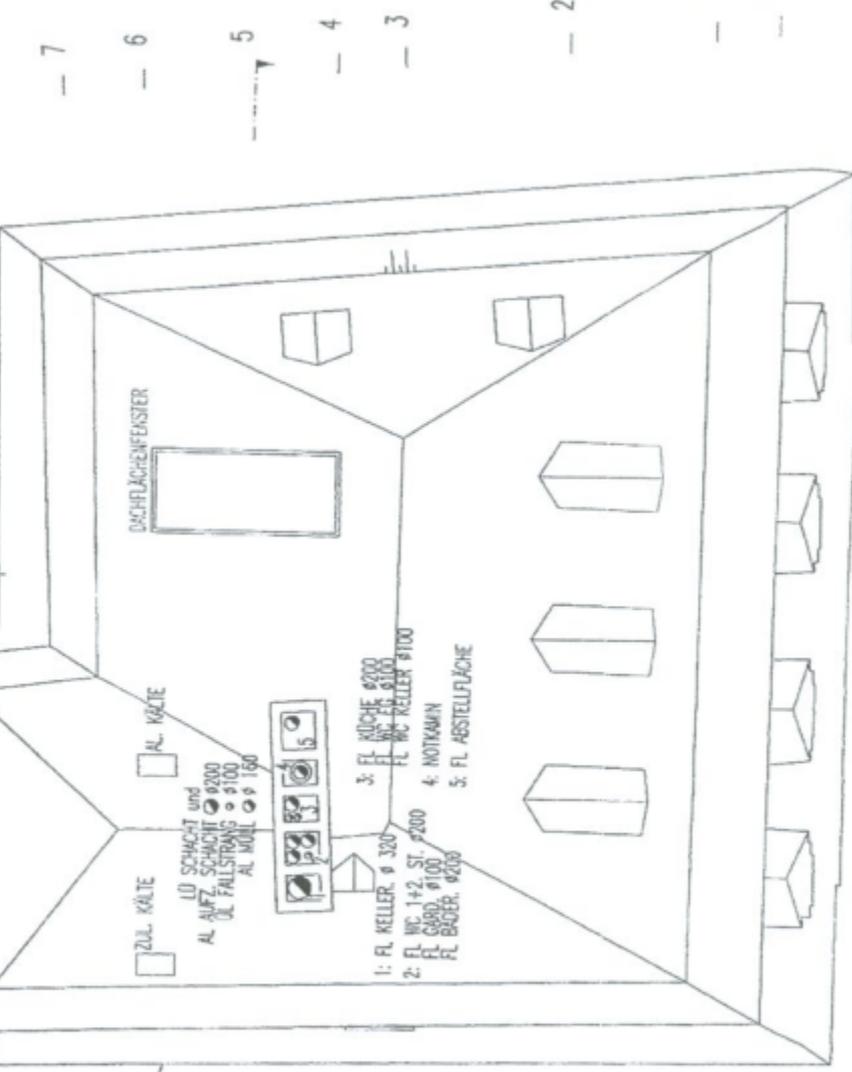

DACHDRAUFSICHT

NUTZFLÄCHE:  
WOHNUNG EG bis DACHGESCHOSS, inkl. TERRASSE,  
exkl. STIEGENFLÄCHEN  
724,10 m<sup>2</sup>