


EINGELANGT

0 6. Sep. 1999

erl.: .....

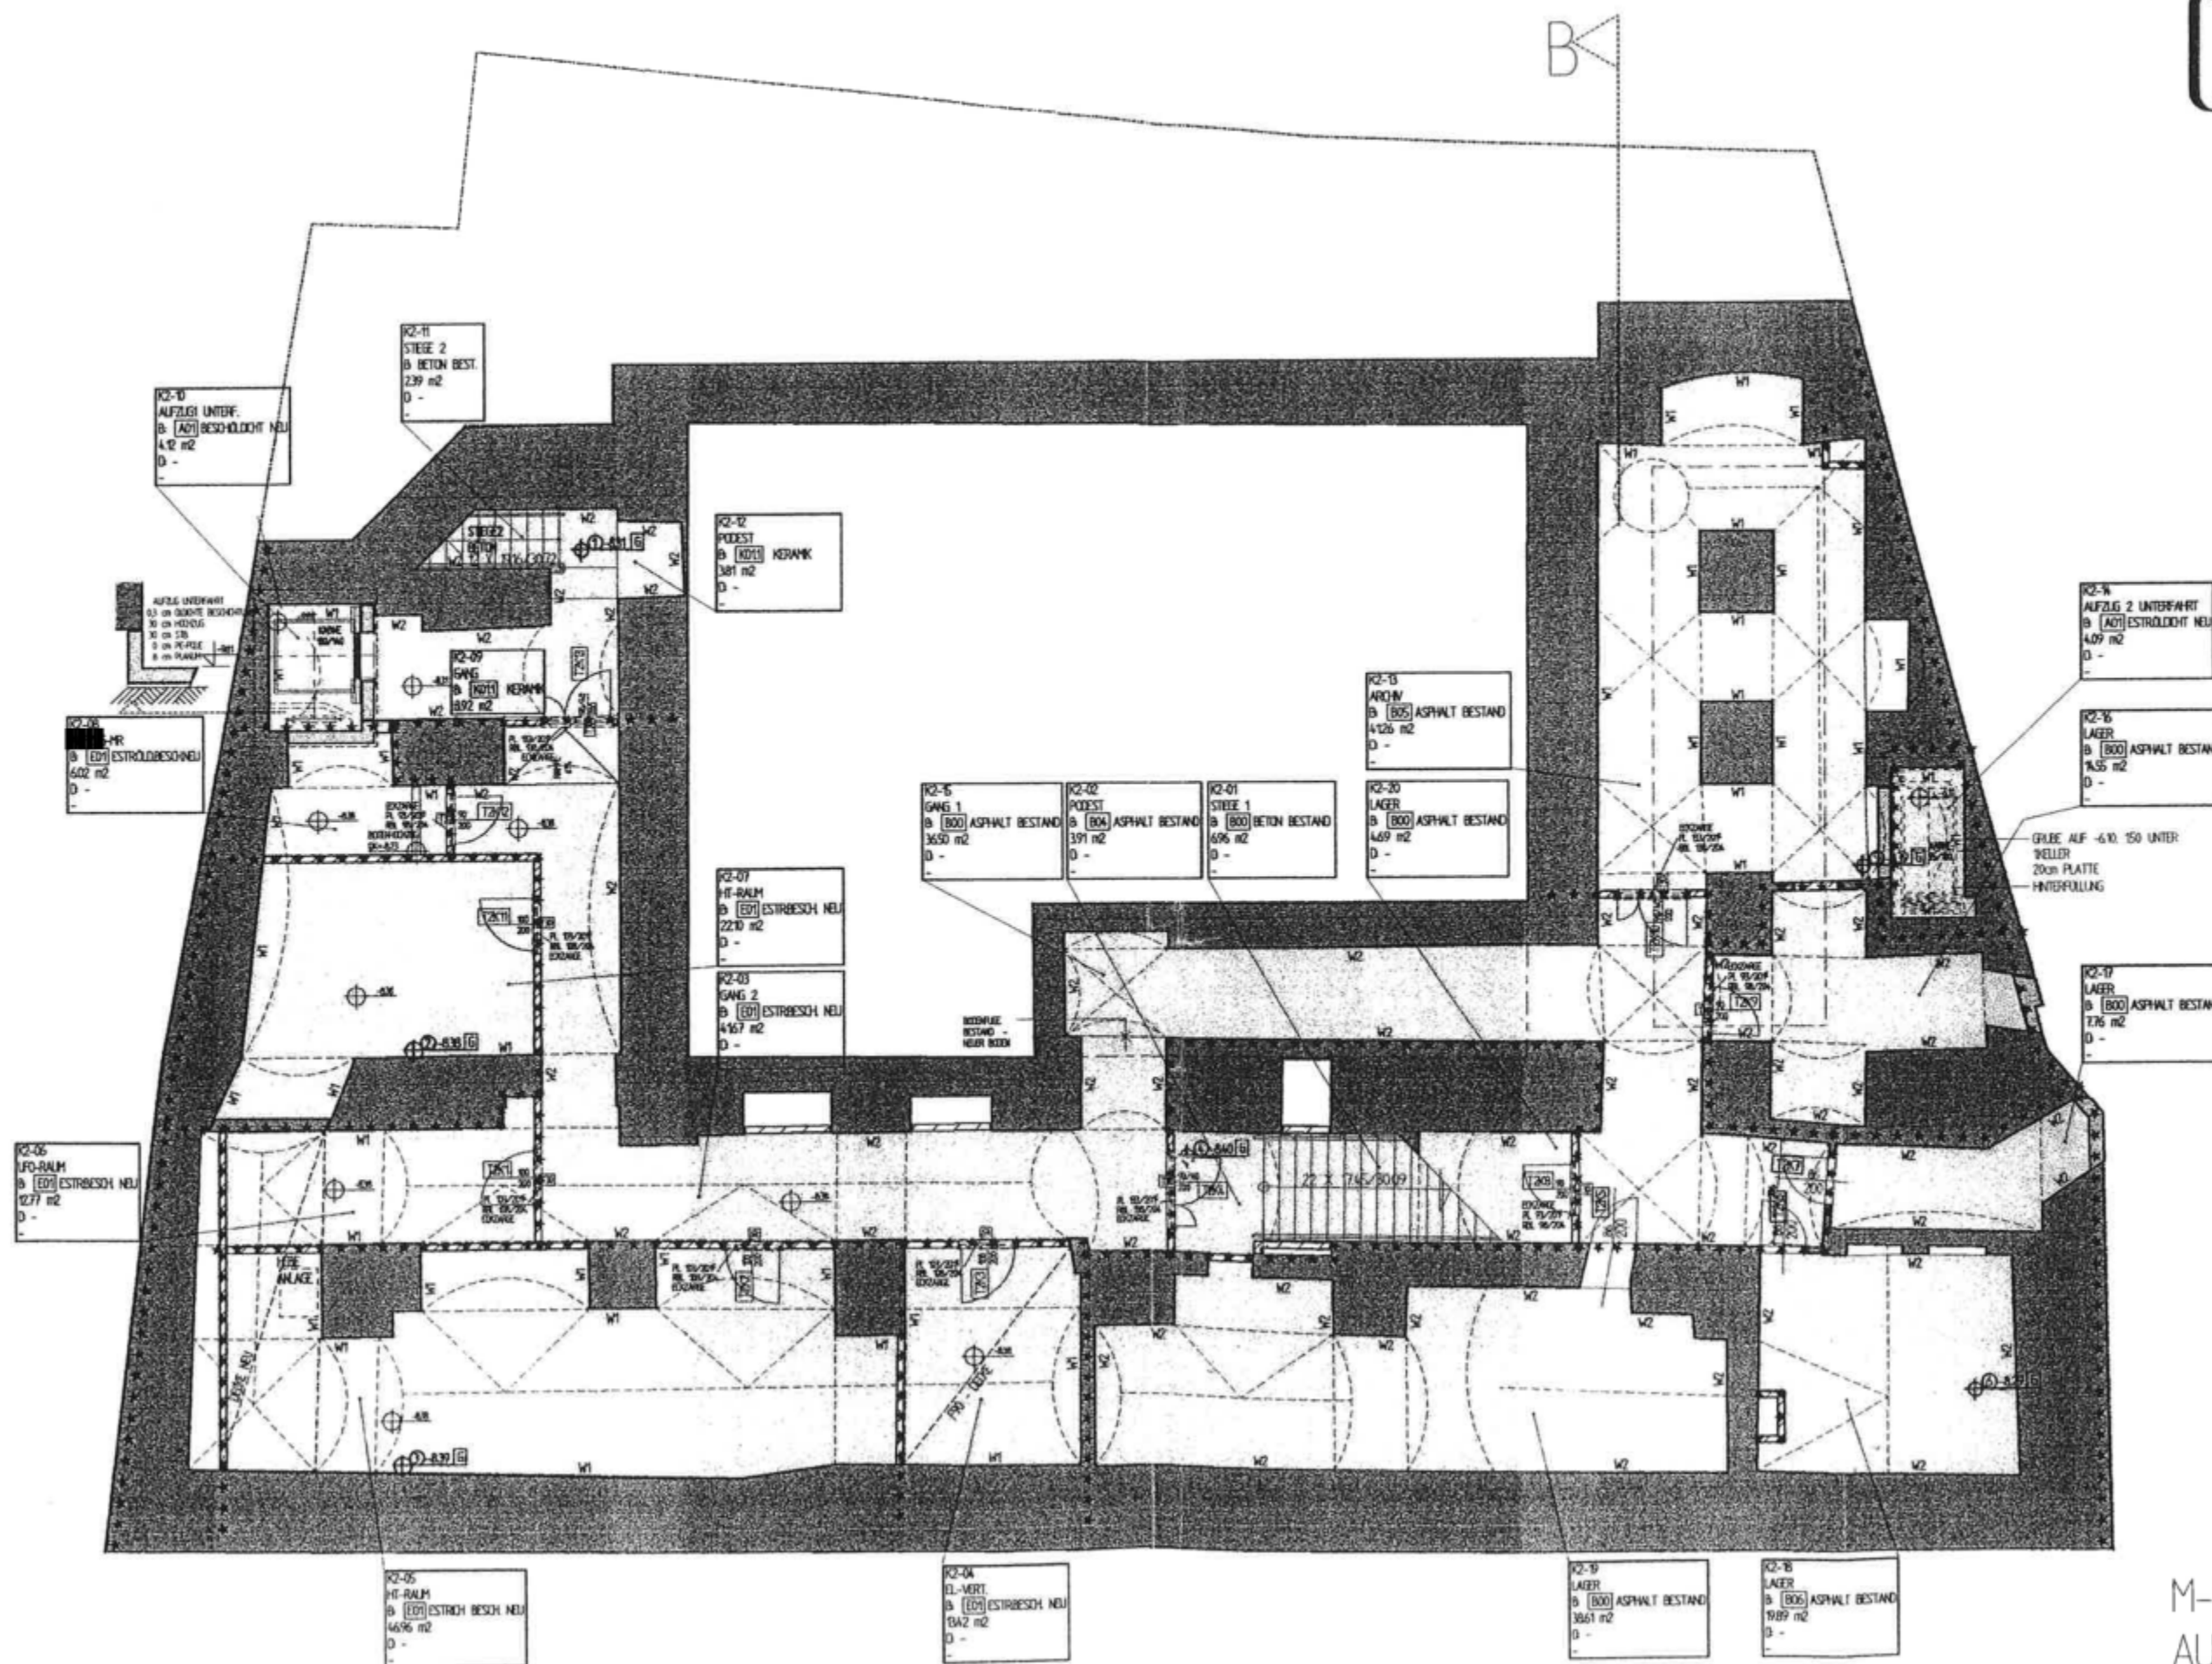

M-1:125  
AUSFÜHRUNGSPLAN  
2. KELLER

03-09-1999

EFTA00621607