

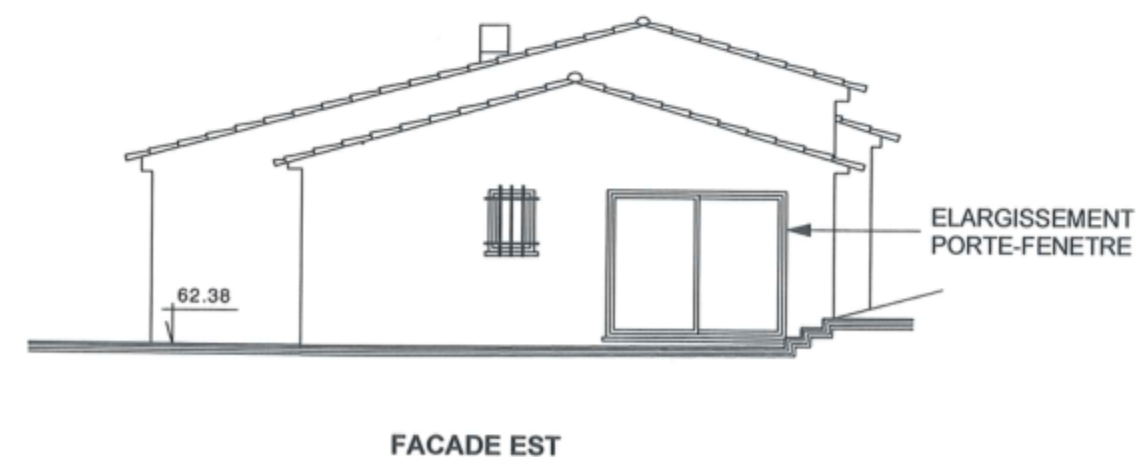
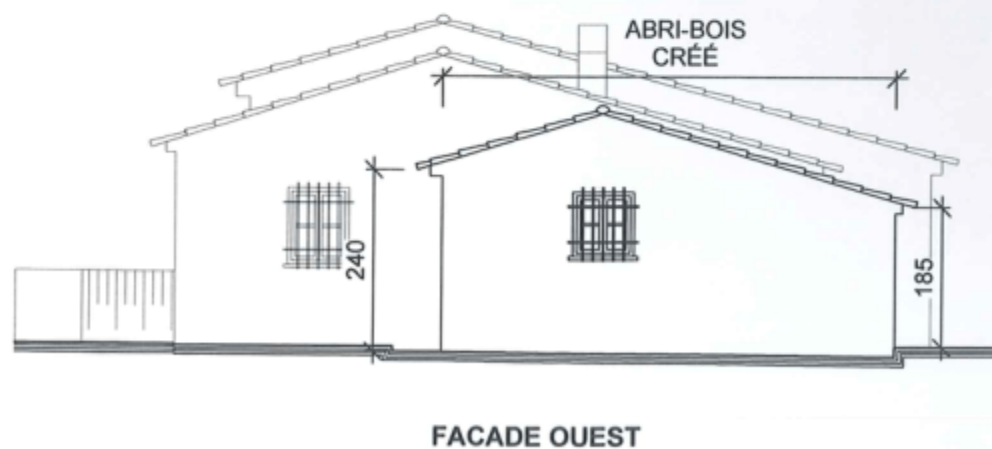
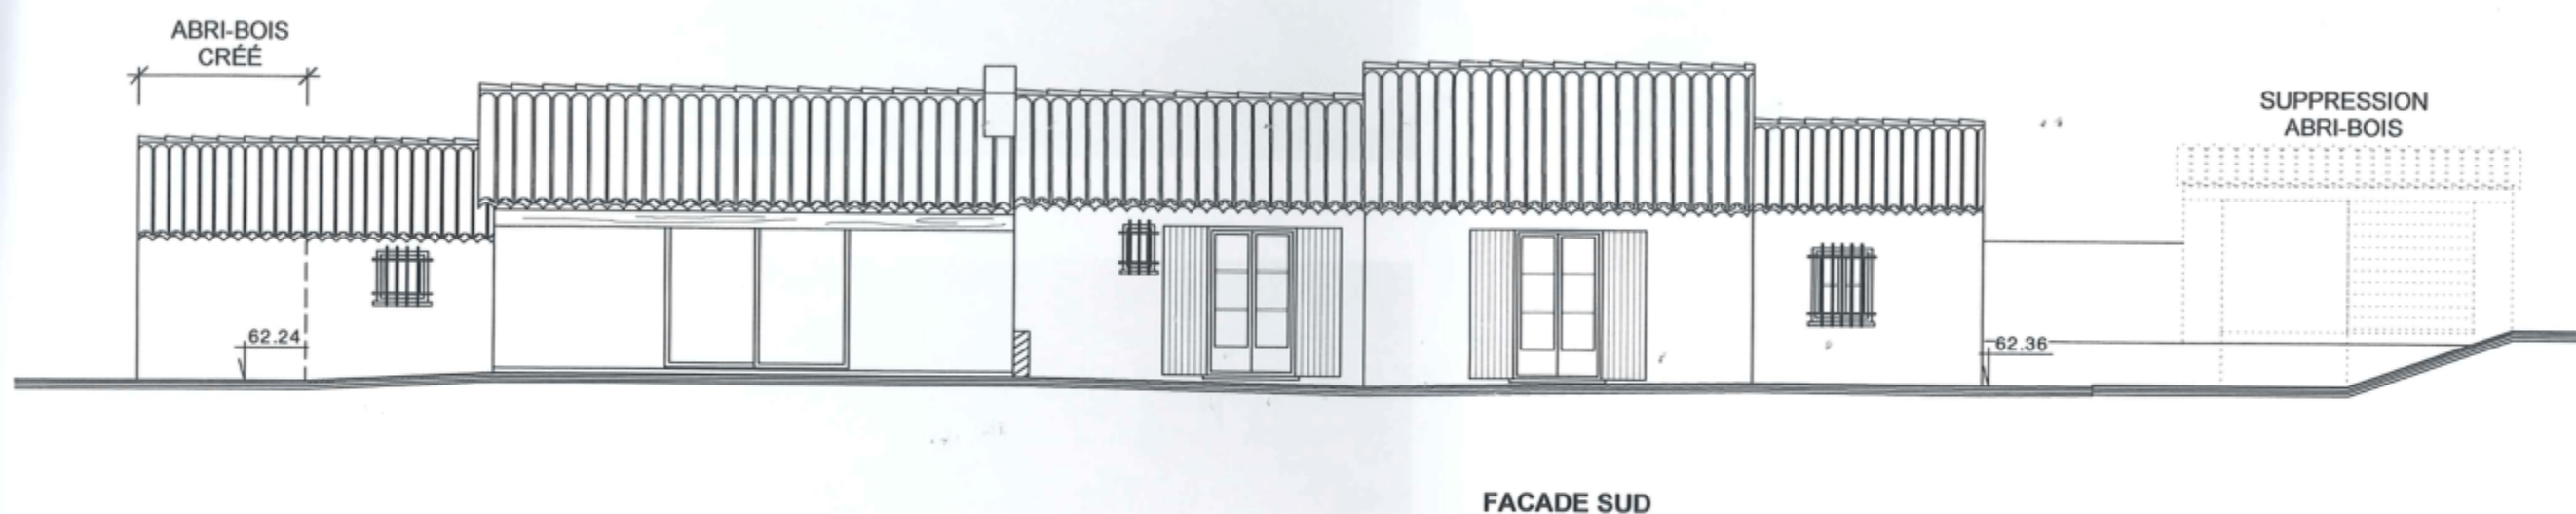


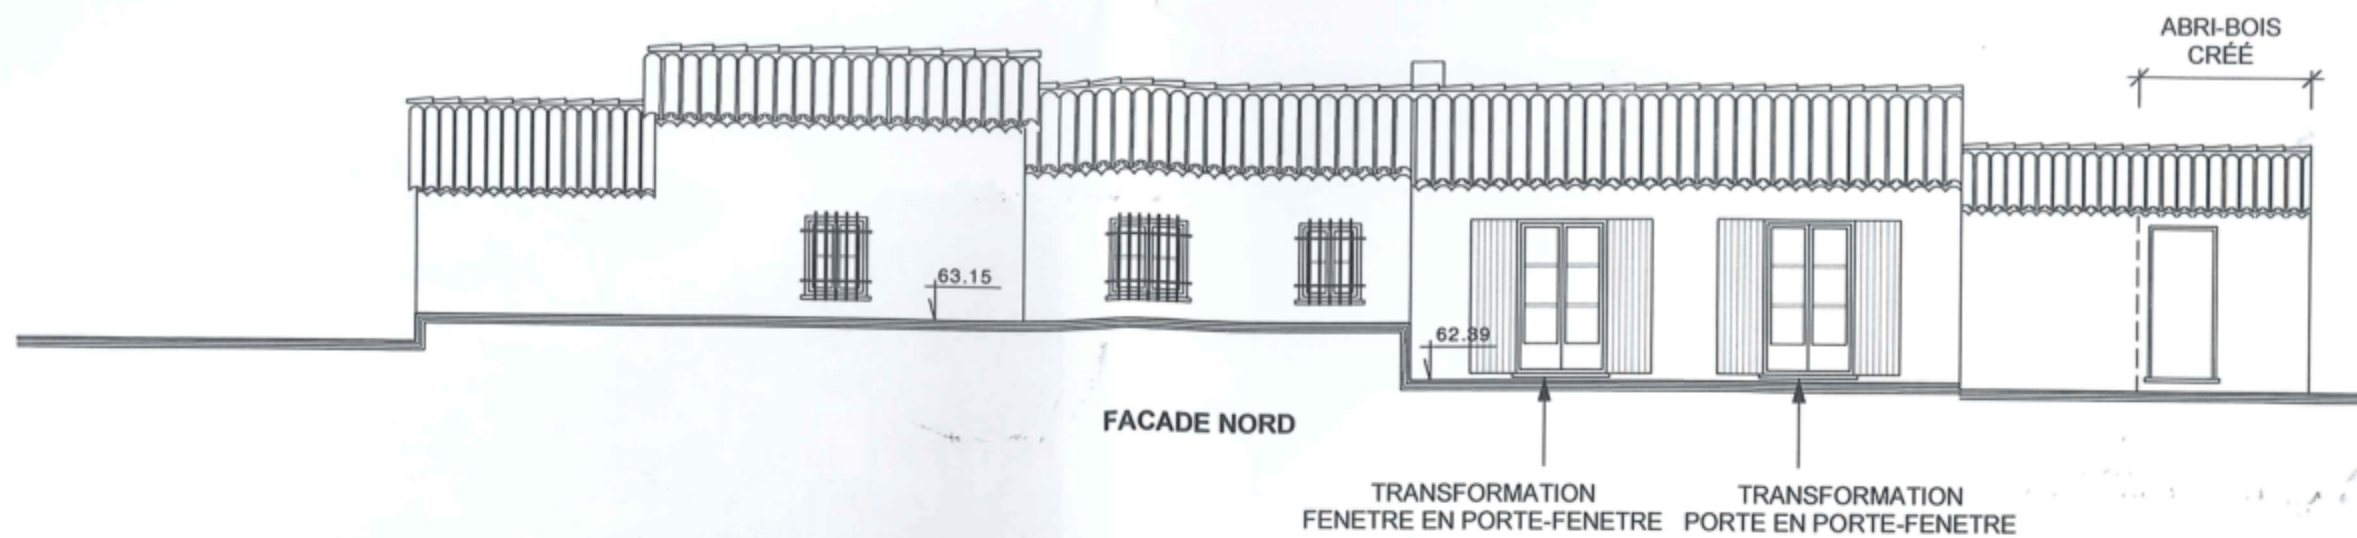

MAITRISE D'OUVRAGE SCI LA VERDINE Chemin des Bastidettes 83990 SAINT-TROPEZ	ARCHITECTE FRANÇOIS THONIEL Architecte D.P.L.G. 41 Le Grand Pont 83 310 GRIMAUD tél : 04 94 43 24 91 fax : 04 94 43 39 42	Lieudit "Sainte Anne" SAINT-TROPEZ	Date : nov 2006 Phase DTEPC	N° DE PLAN DTEPC 09
		PROJET	Ech 1/100°	N° AFFAIRE 0617
		FACADES MAISON		

Ces plans sont exclusivement destinés à l'obtention des autorisations administratives de construire et ne peuvent en aucun cas servir à bâtir

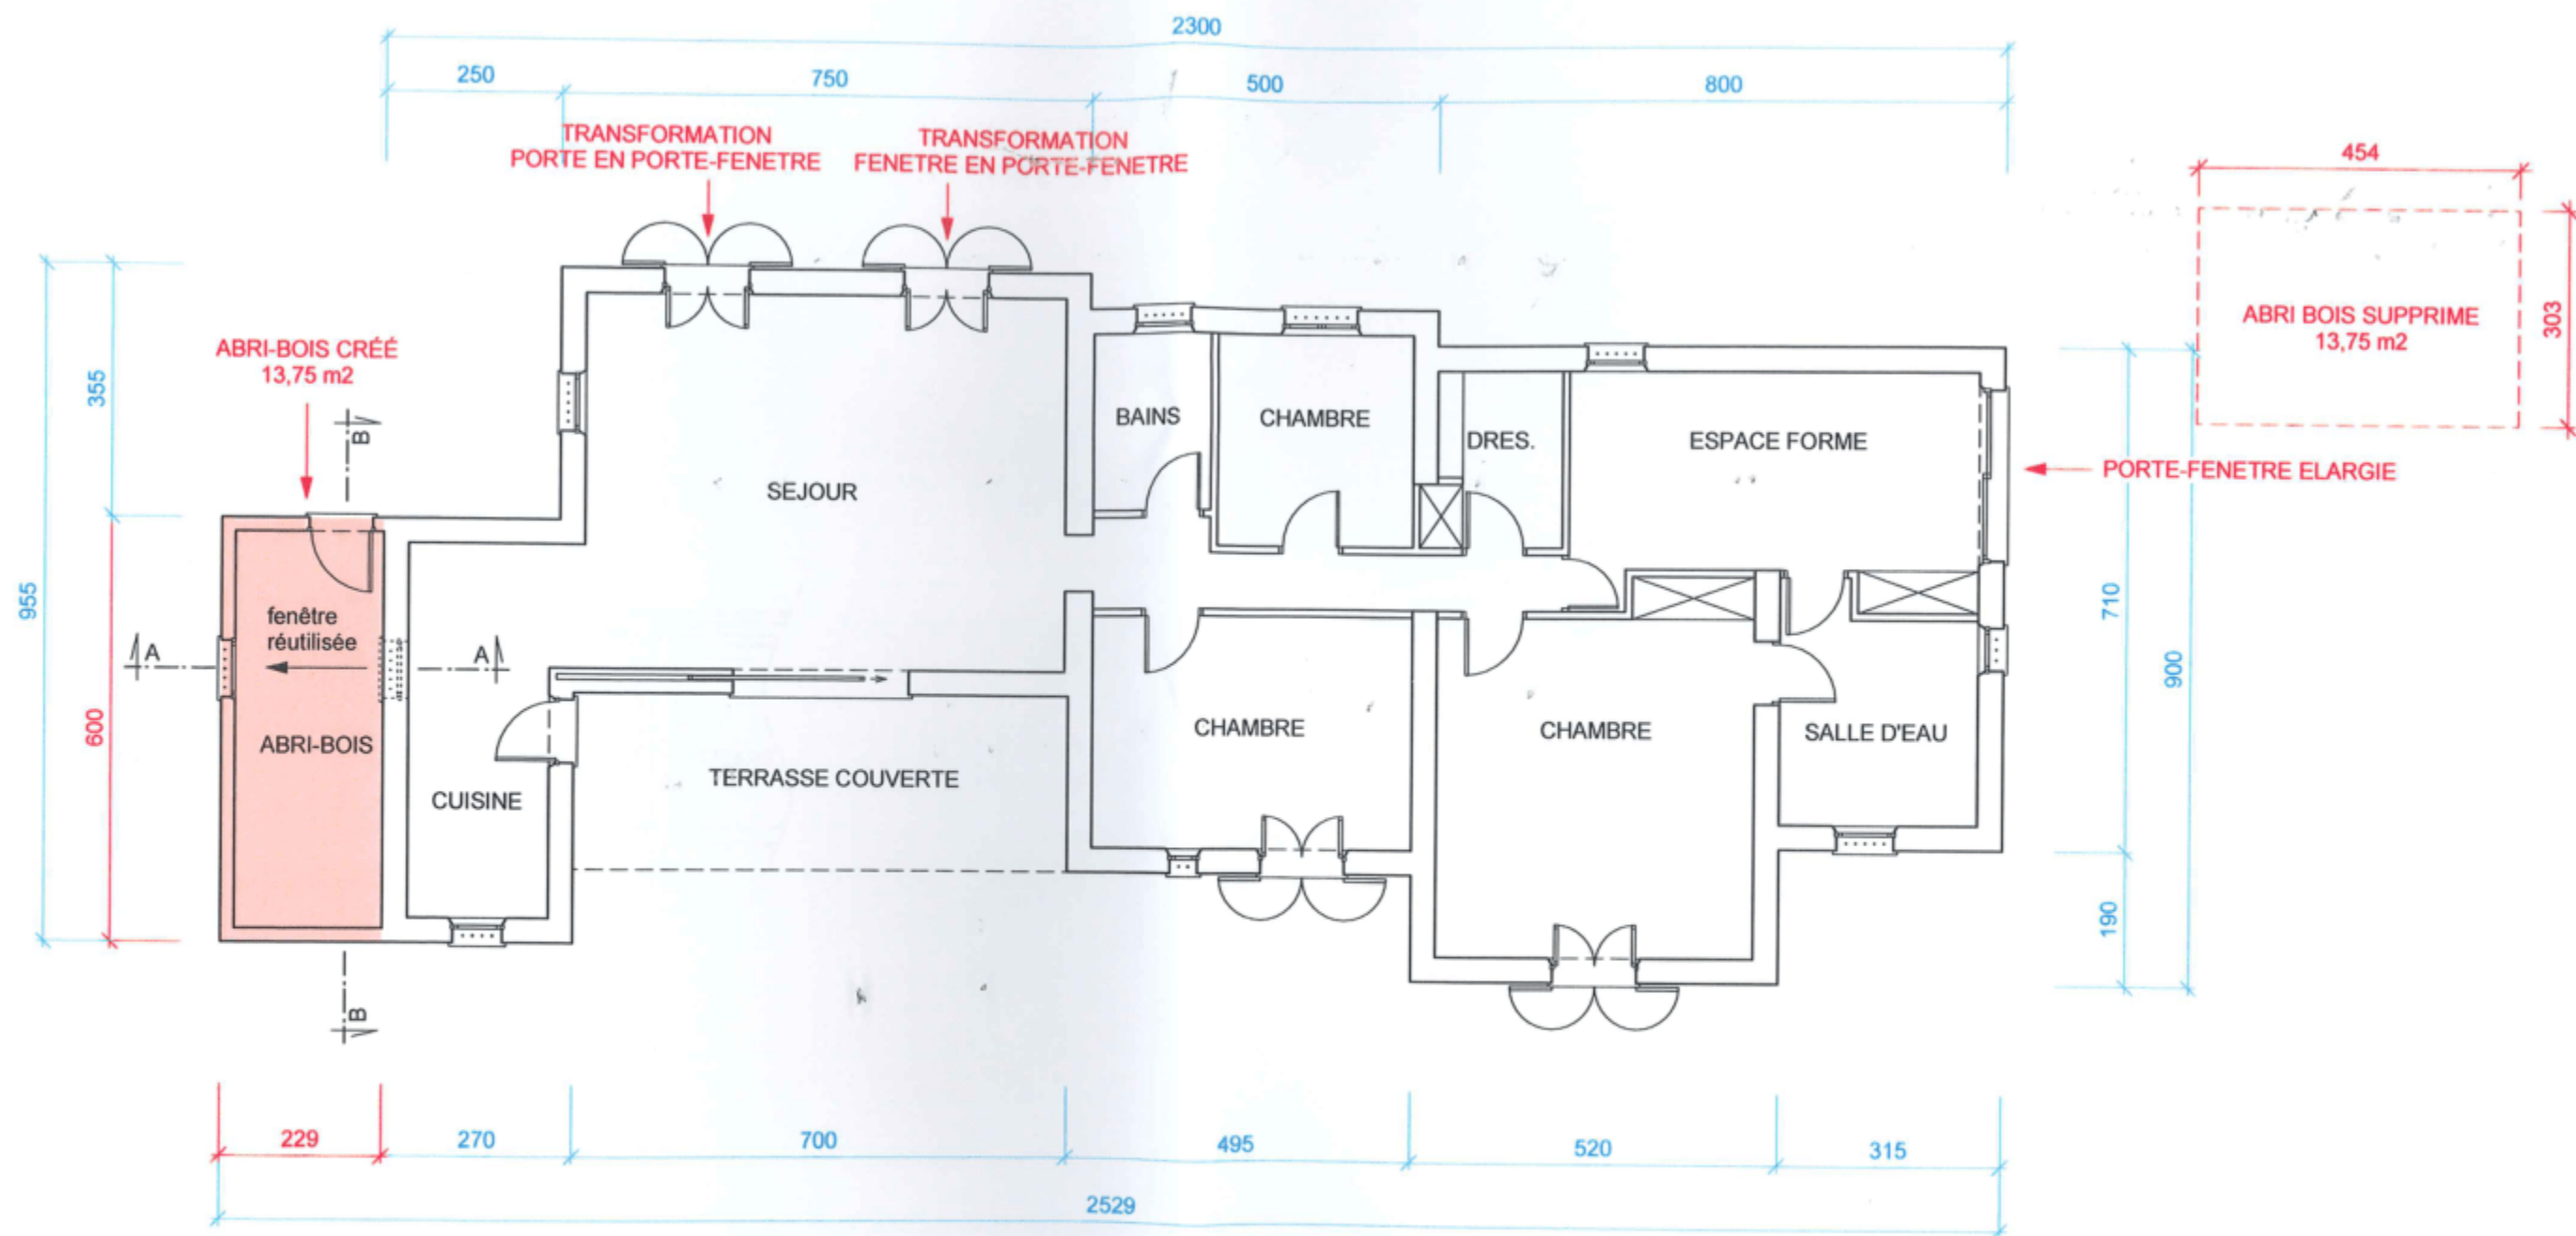

MAITRISE D'OUVRAGE SCI LA VERDINE Chemin des Bastidettes 83990 SAINT-TROPEZ	ARCHITECTE FRANÇOIS THONIEL Architecte D.P.L.G. 41 Le Grand Pont 83 310 GRIMAUD tél : 04 94 43 24 91 fax : 04 94 43 39 42	Lieudit "Sainte Anne" SAINT-TROPEZ	Date : nov 2006	N° DE PLAN DTEPC
		PROJET	Phase DTEPC	07
		PLAN MAISON	Ech 1/100°	N° AFFAIRE 0617

Ces plans sont exclusivement destinés à l'obtention des autorisations administratives de construire et ne peuvent en aucun cas servir à bâtir