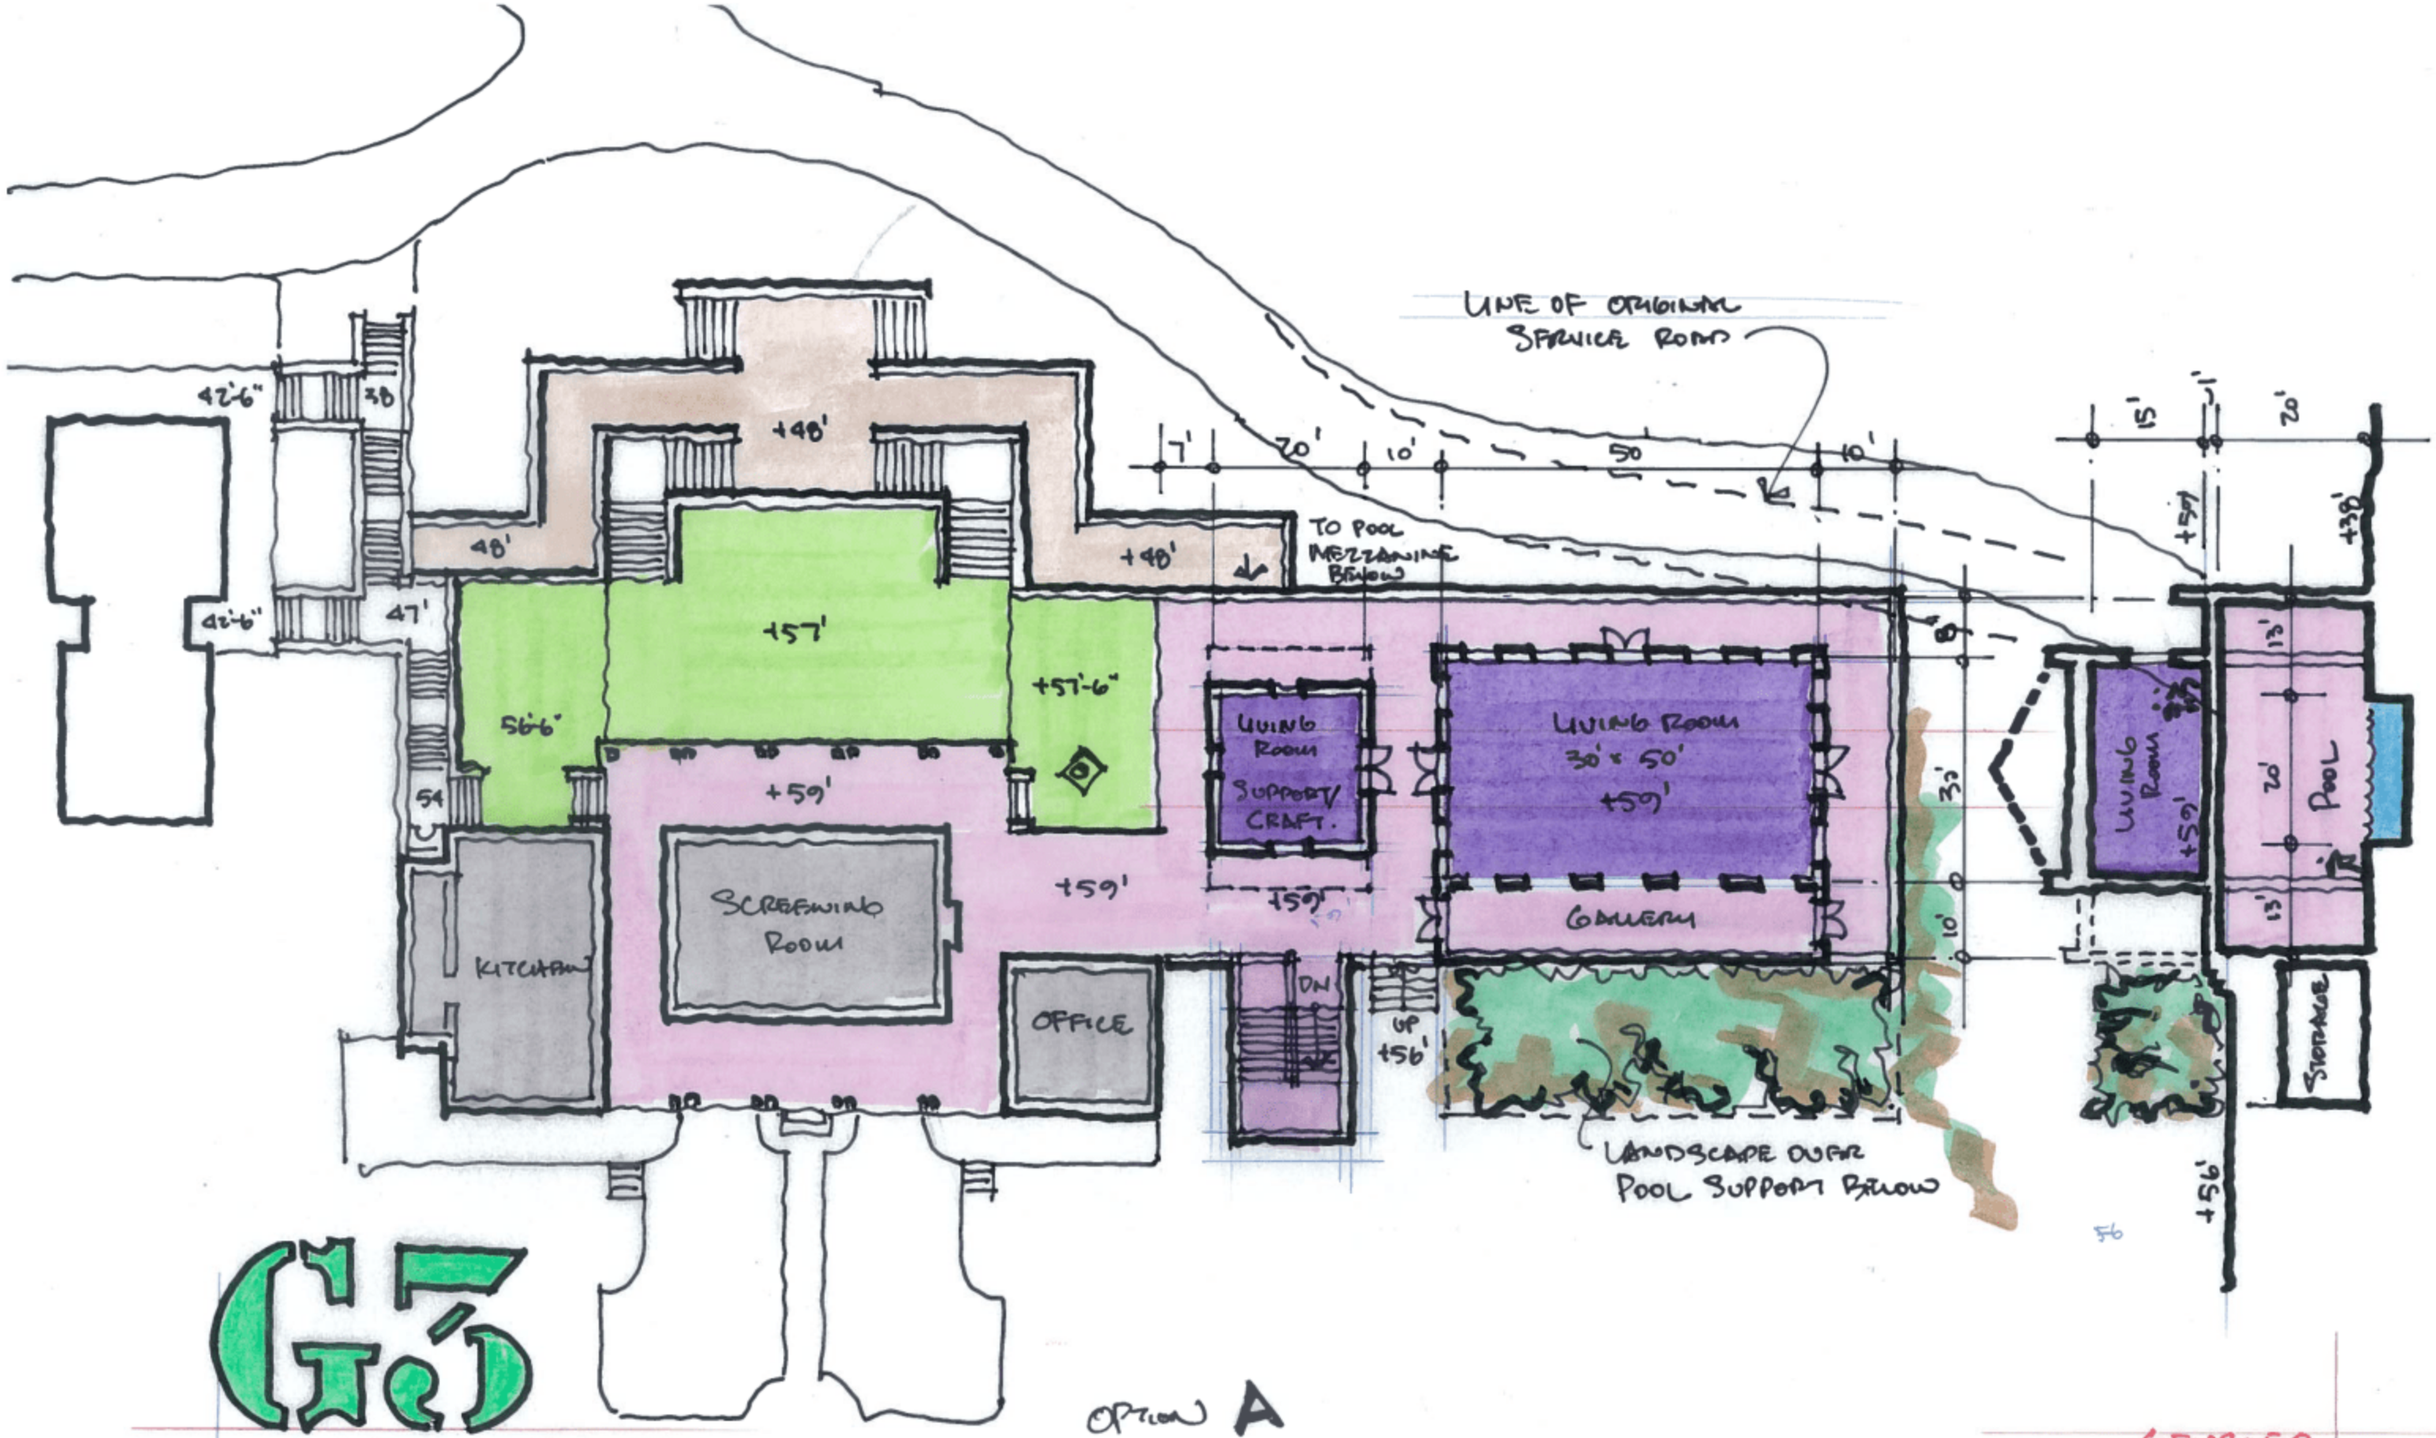
LINE OF ORIGINAL SERVICE ROAD
TO POOL MEZZANINE BELOW
+48'
48'
+48'
+57'
+57'-6"
56'-6"
+59'
+59'
+59'
+59'
LIVING ROOM SUPPORT/ CRAFT.
LIVING ROOM 30' x 50' +59'
GALLERY
LIVING ROOM +59'
POOL
STORAGE
SCREENING ROOM
KITCHEN
OFFICE
DN
UP +56'
LANDSCAPE OVER POOL SUPPORT BELOW
42'-6"
42'-6"
38
47'
54
7'
20'
10'
50'
10'
15'
1'
20'
+57
+38'
13'
20'
13'
30'
10'
+56'
OPTION A
GENSLER
EPSTEIN RESIDENCE
LIVING ROOM / POOL PLAN STUDY
1" = 20'-0"
0 5' 10' 20'
N
SSR 12/17/10
55