VILLA PAMUR

EXTENSION DES CHAMBRES
DES EMLOYERS

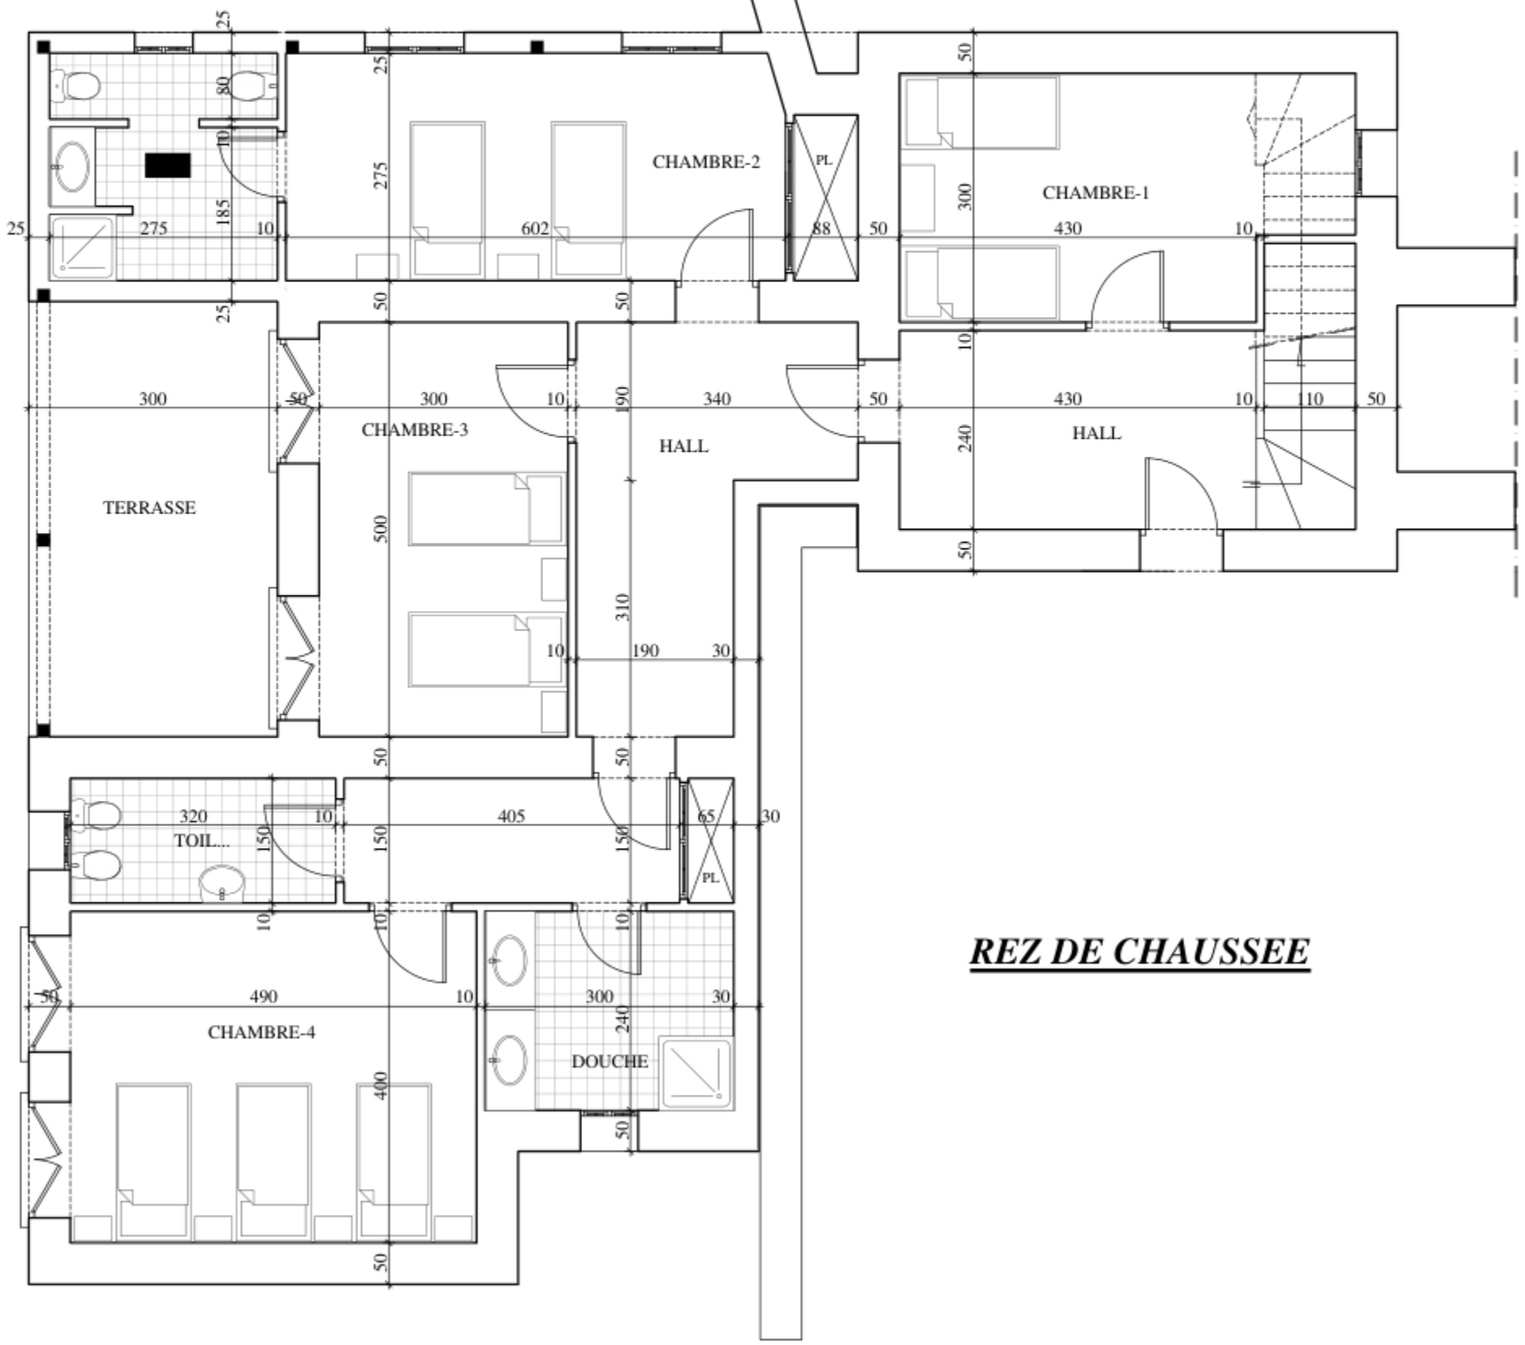

REZ DE CHAUSSEE

EL GUERNAOUI Med -Architecte [redacted]