


VILLA PAMUR
EXTENSION DES CHAMBRES
DES EMPLOYERS

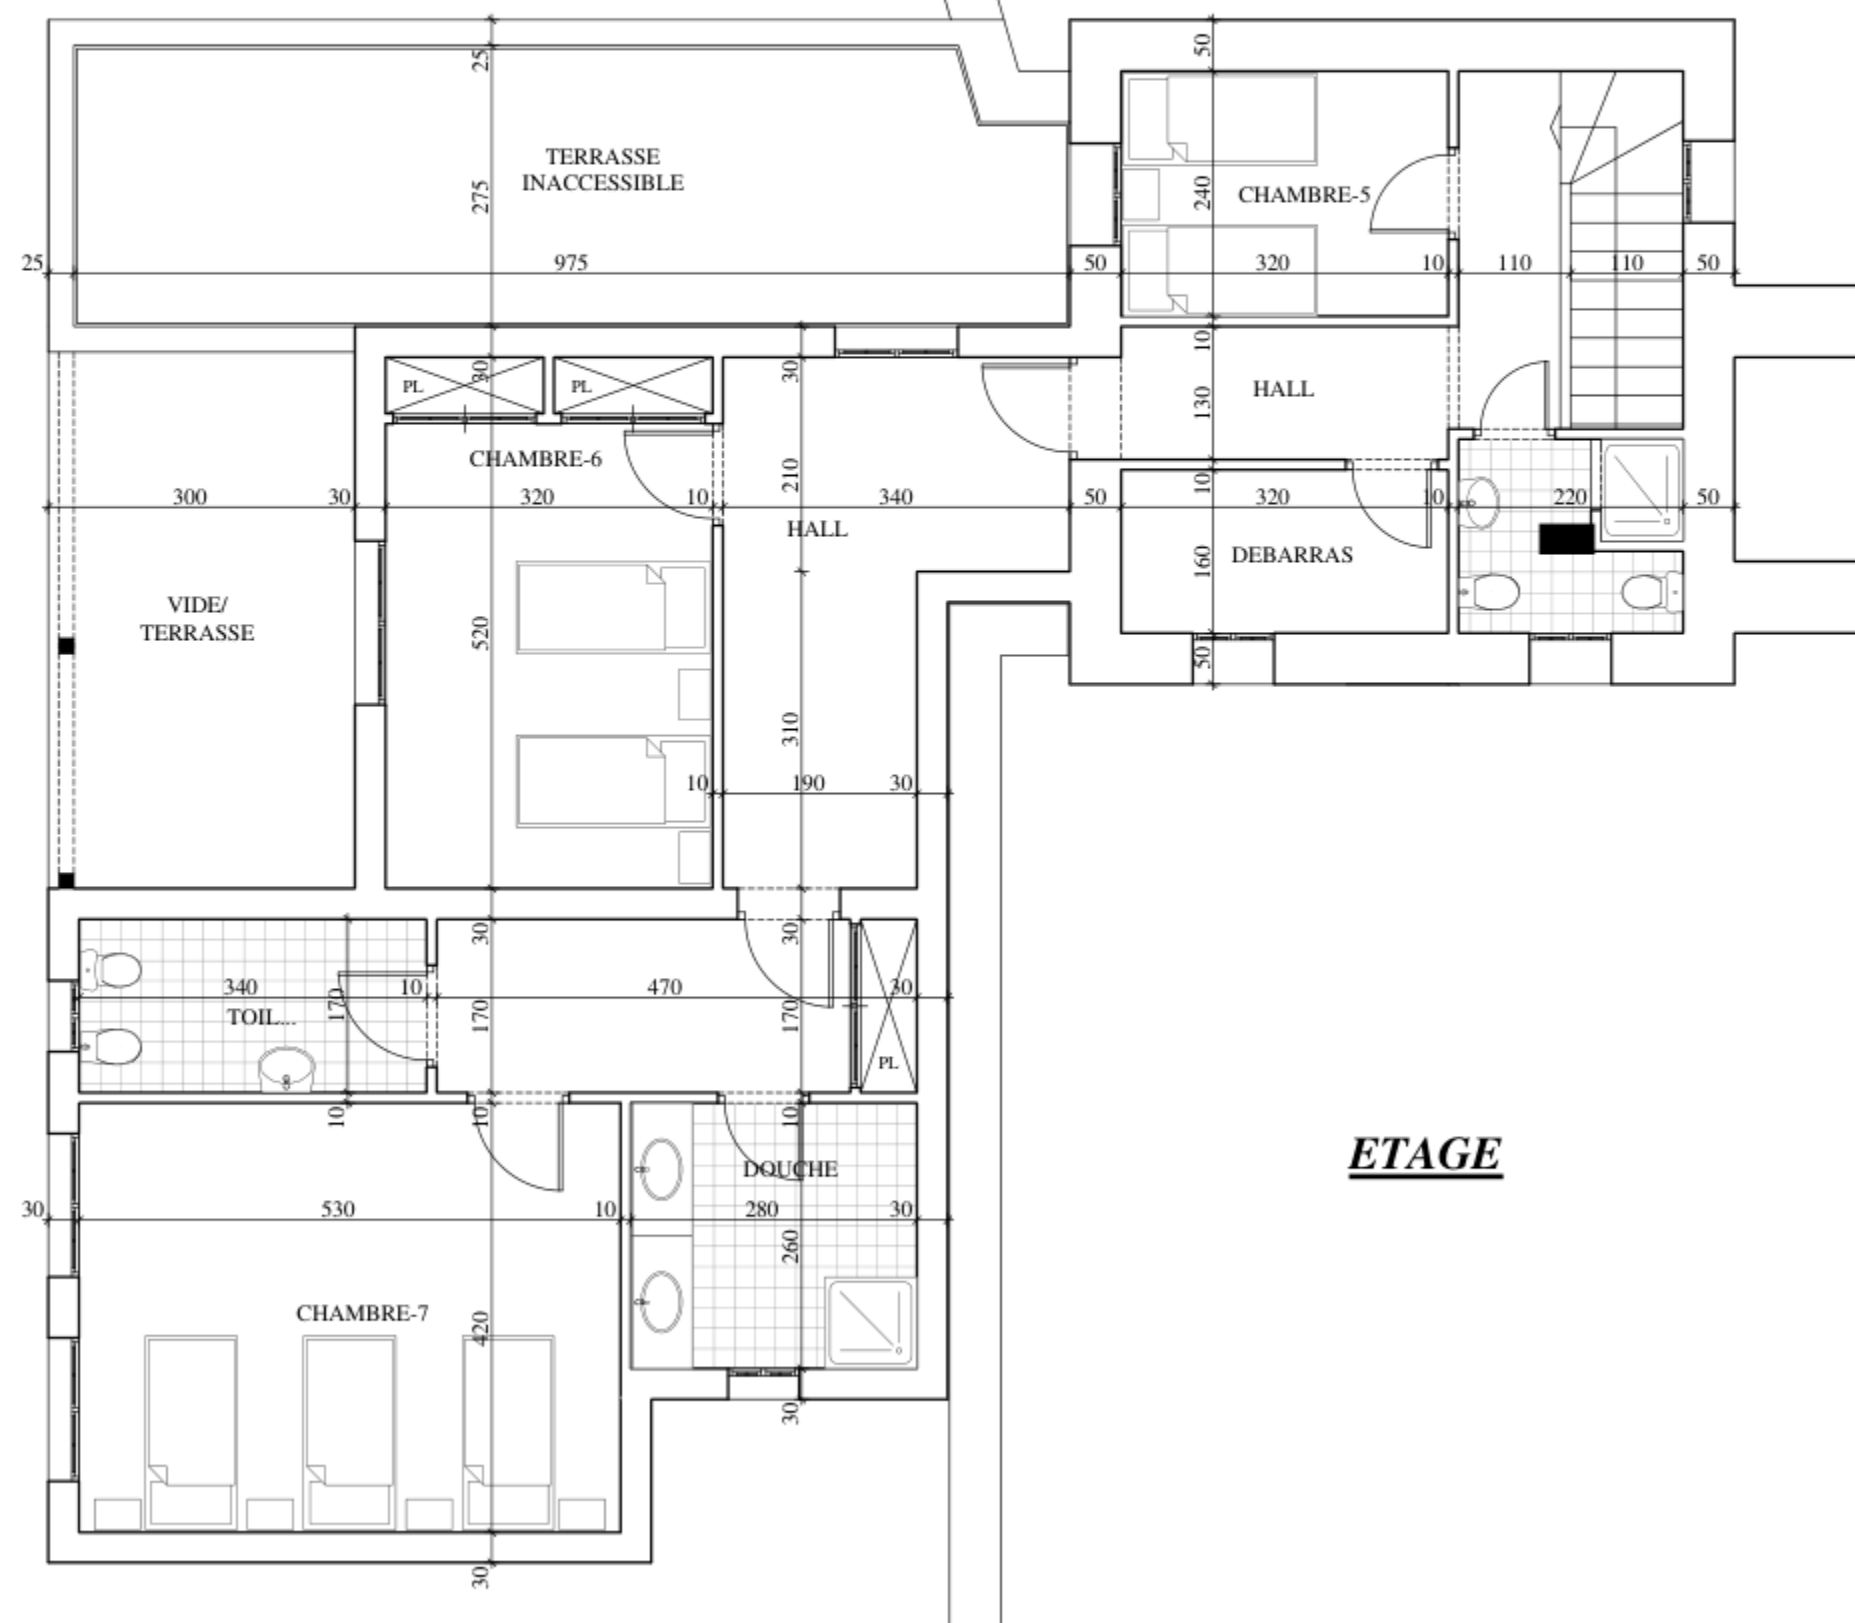

ETAGE