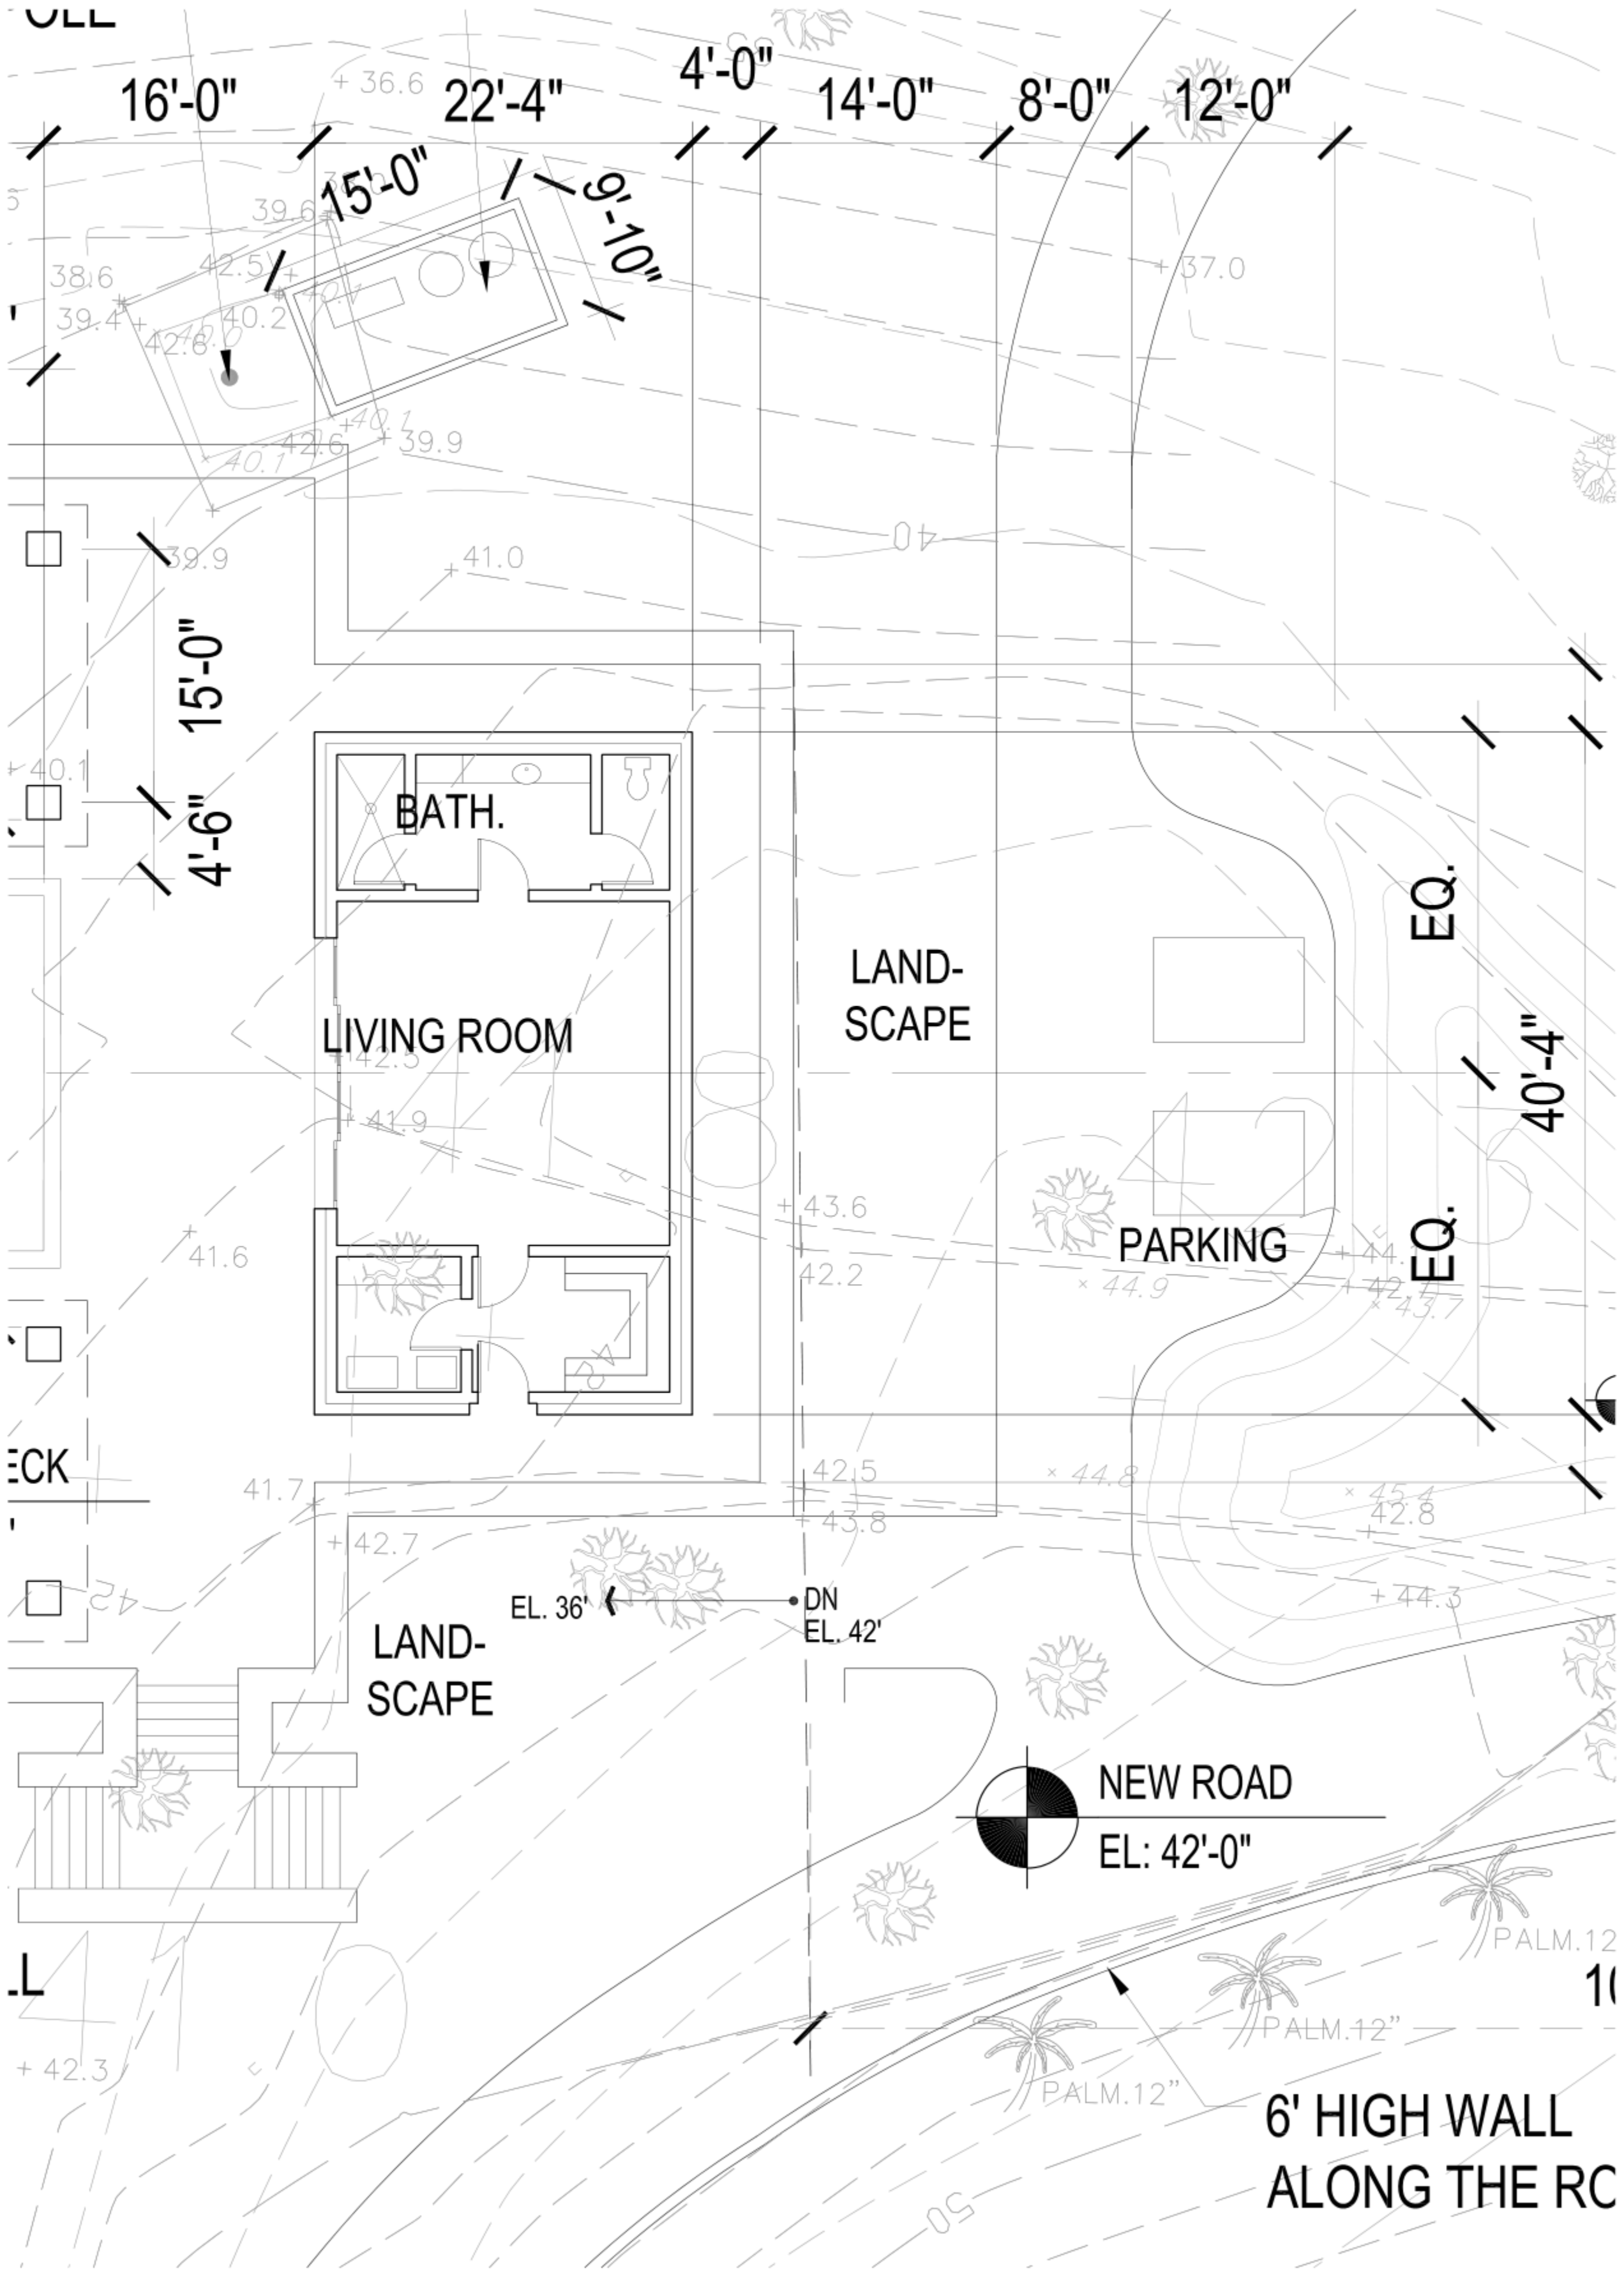
16'-0"
22'-4"
4'-0"
14'-0"
8'-0"
12'-0"
15'-0"
9'-10"
15'-0"
4'-6"
BATH.
LIVING ROOM
LAND-
SCAPE
PARKING
EQ.
EQ.
40'-4"
EL. 36'
DN
EL. 42'
LAND-
SCAPE
NEW ROAD
EL: 42'-0"
6' HIGH WALL
ALONG THE RC