


2° ETAGE

ETAT NOUVEAU

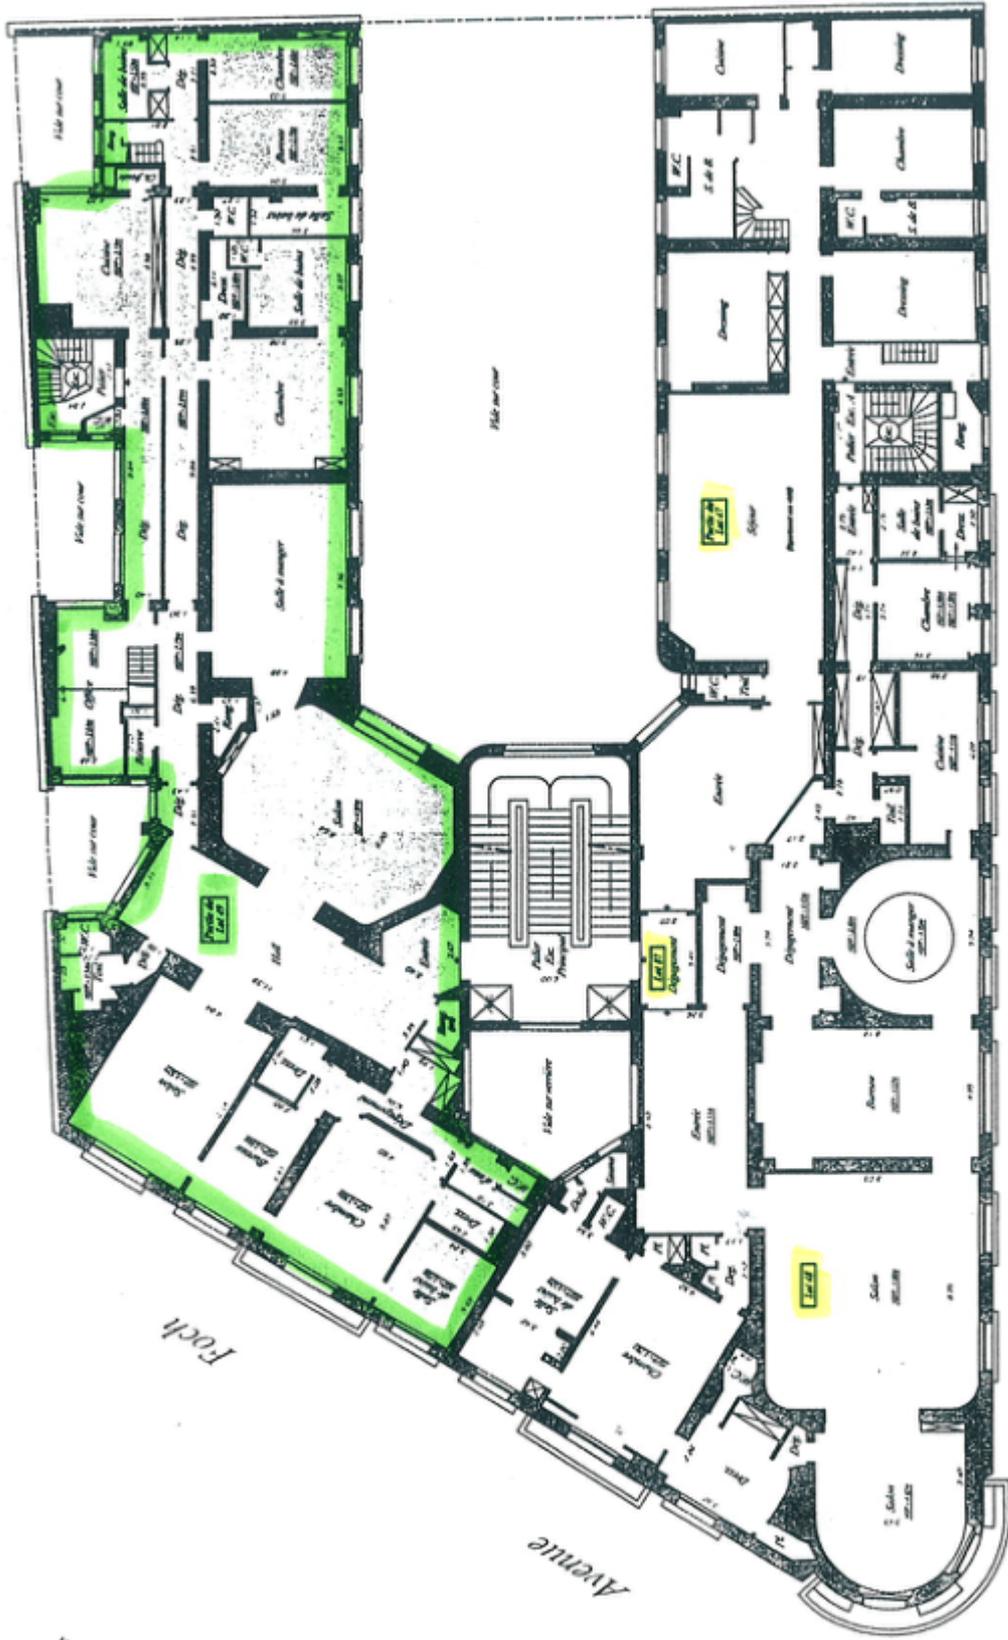

Rue Chalgrin

Rue

Parties communes

NOTA : Modifié selon les indications du requérant